


Технический план помещения

План части 3 этажа

3 этаж

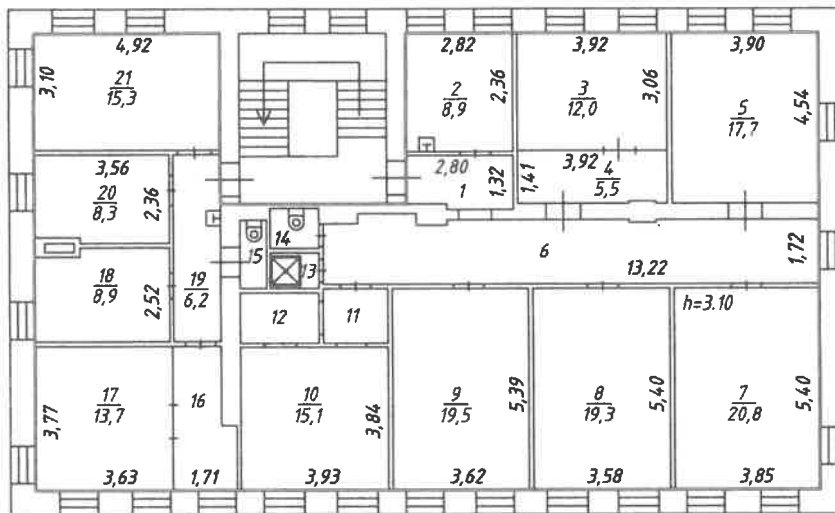

Масштаб 1:200

Условные обозначения

	Граница помещения
	Стена с окном
	Внутренняя перегородка с дверью