



СВИДЕТЕЛЬСТВО

О ГОСУДАРСТВЕННОЙ РЕГИСТРАЦИИ ПРАВА

Управление Федеральной службы государственной регистрации, кадастра и картографии
по Ярославской области

Дата выдачи:

"20" апреля 2012 года

Документы-основания: • Выписка из реестра объектов муниципальной собственности (Индустриальный пер., д.11) от 16.04.2012 №1875, выдавший орган: Комитет по управлению муниципальным имуществом мэрии г. Ярославля

Субъект (субъекты) права: г.Ярославль

Вид права: Собственность

Объект права: Помещения, назначение: нежилое, общая площадь 66,6 кв м (в том числе самовольно перепланировано 66,6 кв м), этаж 1, номера на поэтажном плане 25-28, адрес объекта: Ярославская область, г.Ярославль, Индустриальный пер., д.11

Кадастровый (или условный) номер: 76-76-23/023/2012-080

Существующие ограничения (обременения) права: не зарегистрировано

о чем в Едином государственном реестре прав на недвижимое имущество и сделок с ним "20" апреля 2012 года сделана запись регистрации № 76-76-23/023/2012-080


Регистратор

Голдобина Е. С.

М.П.

(подпись)

76-АБ № 577334

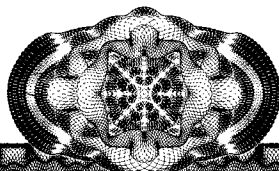



**КОМИТЕТ
по управлению
муниципальным имуществом
мэрии города Ярославля**

Депутатская ул., д.9, г.Ярославль, 150000
Тел. (4852) 40-3800 Факс (4852) 72-6518

e-mail: office@kumi.city-yar.ru
http://www.city-yar.ru

ОКПО 21736461

16.04.2012 № 1875

На № _____ от _____

Управление Федеральной службы
государственной регистрации, кадастра и
картографии по Ярославской области

Выписка из реестра объектов
муниципальной собственности
(Индустриальный пер., д.11)

Нежилые помещения первого этажа №№ 25-28 общей площадью 66,6 кв.м, в т.ч. самовольно перепланировано 66,6 кв.м, расположенные по адресу: г.Ярославль, Индустриальный пер., д.11 литер А включены в реестр муниципальной собственности на основании:

- постановления Верховного Совета Российской Федерации от 27.12.1991г. № 3020-1 «О разграничении государственной собственности в Российской Федерации на федеральную собственность, государственную собственность республик в составе Российской Федерации, краев, областей, автономной области, автономных округов, городов Москвы и Санкт-Петербурга и муниципальную собственность»;

- решение муниципалитета города Ярославля от 11.01.1999г. № 221 « Об утверждении перечня объектов муниципального жилищного фонда города Ярославля».

Заместитель председателя комитета

Т.И.Потолов

Демина
403891



КАДАСТРОВЫЙ ПАСПОРТ ПОМЕЩЕНИЯ

Лист № 1, всего листов 2

Дата 27.03.2012

Кадастровый номер _____

Инвентарный номер (ранее присвоенный учетный номер) 22750

1. Описание объекта недвижимого имущества

1.1. Кадастровый номер здания (сооружения), в котором расположено помещение

1.2. Этаж (этажи), на котором расположено помещение 1

1.3. Общая площадь помещения 66,6 кв.м

1.4. Адрес (местоположение) :

Субъект Российской Федерации	Ярославская область	
Район		
Муниципальное образование	тип	городской округ
	наименование	город Ярославль
Населенный пункт	тип	город
	наименование	Ярославль
Улица (проспект, переулок и т.д.)	тип	переулок
	наименование	Индустриальный
Номер дома	11	
Номер корпуса		
Номер строения		
Литера	А	
Номер помещения (квартиры)		
Иное описание местоположения		

1.5. Назначение помещения нежилое
(жилое, нежилое)

1.6. Вид жилого помещения в многоквартирном доме _____
(комната, квартира)

1.7. Кадастровый номер квартиры, в которой расположена комната

1.8. Номер помещения на поэтажном плане 1-го этажа: 25-28

1.9. Предыдущие кадастровые (условные) номера объекта недвижимого имущества :

1.10. Примечание : Дата инвентаризации: 27.03.2012

Количество жилых комнат _____

Сведения о наличии перепланировок: Выявлена самовольная перепланировка общей площадью 66,6 кв. м.

Сведения о наличии запрещений или арестов: сведения отсутствуют

Сведения об ограничениях (обременениях) права: сведения отсутствуют

Принадлежность здания к памятникам архитектуры, истории, культуры нет

Сведения о собственниках объекта на 01.02.1998 _____

1.11. **Ярославский филиал "ФГУН Росгехинвентаризация - Федеральное БТИ"**

Свидетельство об аккредитации **РН - 1 № 000408 от 26.10.2007**


Начальник производственного отдела _____

(полное наименование должности)

М.П.

(подпись)

Сокольский В. Э.

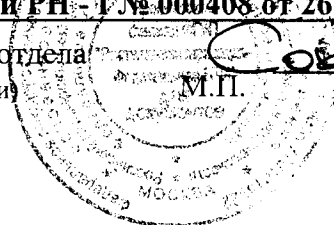


КАДАСТРОВЫЙ ПАСПОРТ ПОМЕЩЕНИЯ

Лист № 2, всего листов 2

Кадастровый номер _____

Инвентарный номер (ранее присвоенный учетный номер) 22750

2. План расположения помещения на этаже

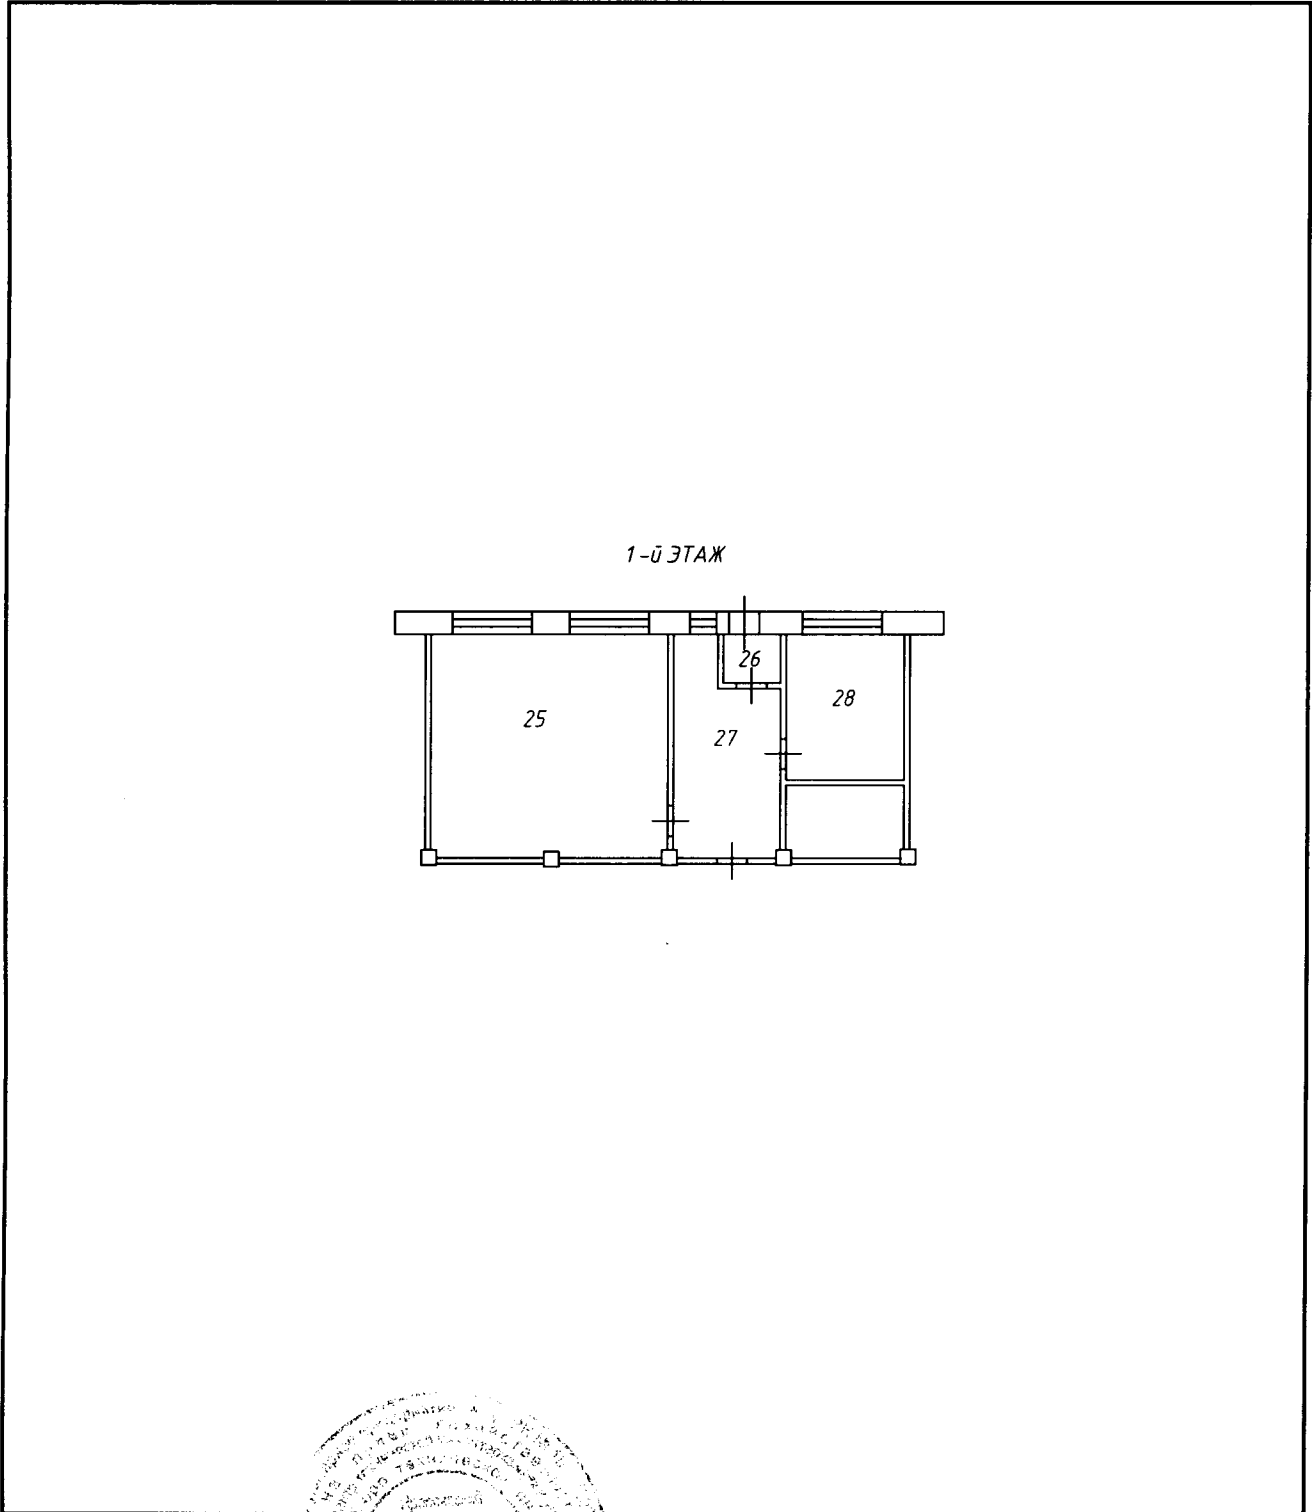

Масштаб 1:200

начальник производственного отдела

исп. Горшкова В.Е.



С. Соколовский

(подпись)

В.Э. Соколовский

(инициалы, фамилия)