

КАДАСТРОВЫЙ ПАСПОРТ

помещения

Лист № 1, всего листов 4
Дата 23.07.2009

Кадастровый номер

Инвентарный номер (ранее присвоенный учетный номер) 25588

1. Описание объекта недвижимого имущества

1.1. Кадастровый номер здания (сооружения), в котором расположено помещение

-

1.2. Этаж (этажи), на котором расположено помещение 1,2

1.3. Общая площадь помещения 1104,6 кв.м

1.4. Адрес (местоположение):

Субъект Российской Федерации	Ярославская область	
Район		
Муниципальное образование	тип	
	наименование	
Населенный пункт	тип	город
	наименование	Ярославль
Улица (проспект, переулок и т.д.)	тип	улица
	наименование	Урицкого
Номер дома	69"а"	
Номер корпуса	-	
Номер строения	-	
Литера	АА1А2	
Номер помещения (квартиры)	-	
Иное описание местоположения	-	

1.5. Назначение помещения **нежилое**
(жилое, нежилое)

1.6. Вид жилого помещения в многоквартирном доме -
(комната, квартира)

1.7. Кадастровый номер квартиры, в которой расположена комната

-

1.8. Номер помещения на поэтажном плане 1 эт. №№ 3-38,40-47,71-73,78,79; 2 эт.
№№ 1,3-7,9,10,11,12,14-41 лит. А

1.9. Предыдущие кадастровые (условные) номера объекта недвижимого имущества:

-

Техник по инвентаризации
строений и сооружений
ГУПТИ УН по Ярославской
области



В.И.Россиина

1.10. Примечание:

год постройки лит.А-1986 : лит.А1-1989,лит.А2-1994
 год ввода в эксплуатацию (завершения строительства) :
 дата последней технической инвентаризации: 02.04.2009
 количество комнат: 0

без разрешения:

изменение разрешенного вида использования: 0,0 кв.м,
 перепланировано: 0,0 кв.м,
 переустроено: 0,0 кв.м,
 реконструировано: 0,0 кв.м

сведения о принадлежности:

субъект права: для граждан – фамилия, имя, отчество; для юридических лиц – наименование по Уставу	документы, подтверждающие право собственности, владения, пользования	Доля (часть, литера)
Сведения о регистрации права по состоянию на 30.01.1998 отсутствуют.		

объект культурного наследия: **не является**

(данные согласно информации
 департамента культуры и туризма
 Администрации Ярославской области)

аресты и прочие ограничения (обременения) по состоянию на 30.01.1998:нет

- 1.11. **Государственное унитарное предприятие технической инвентаризации и учета недвижимости по Ярославской области (свидетельство об аккредитации от 12.01.2006 серия РН – 1 № 000116)**
(наименование органа или организации)

Техник по инвентаризации
 строений и сооружений
**ГУПТИ УН по Ярославской
 области**



В.И.Россиина


КАДАСТРОВЫЙ ПАСПОРТ ПОМЕЩЕНИЯ

Лист № 3, всего листов 4

Кадастровый номер _____

Инвентарный номер (ранее присвоенный учетный номер) 25588

2. План расположения помещения на этаже 1

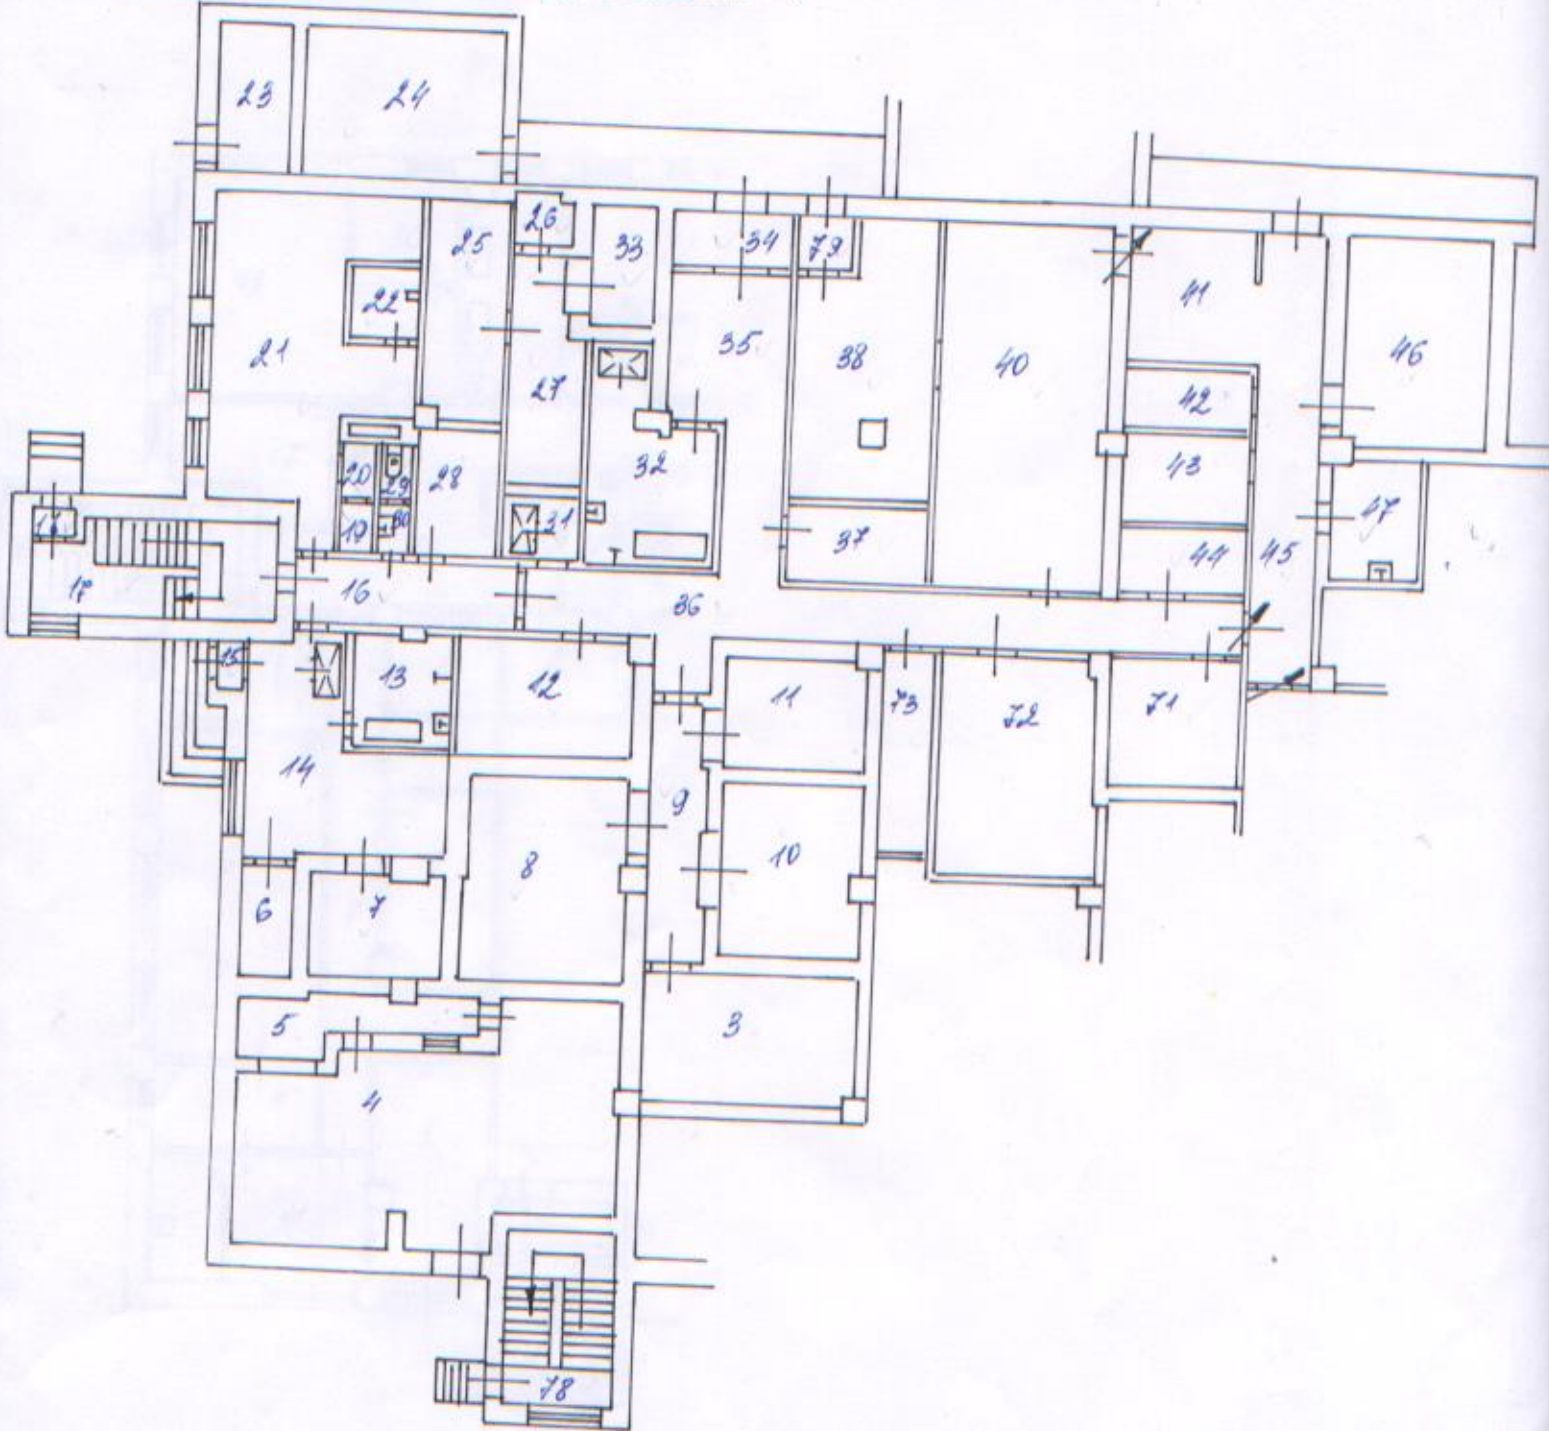

Масштаб 1: 200

Руководитель группы по инвентаризации
строений и сооружений № 6



Перемелниче Т.Д.
(инициалы, фамилия)

М.П.


КАДАСТРОВЫЙ ПАСПОРТ ПОМЕЩЕНИЯ

Лист № 4, всего листов 4

Кадастровый номер _____

Инвентарный номер (ранее присвоенный учетный номер) 25588

2. План расположения помещения на этаже 2

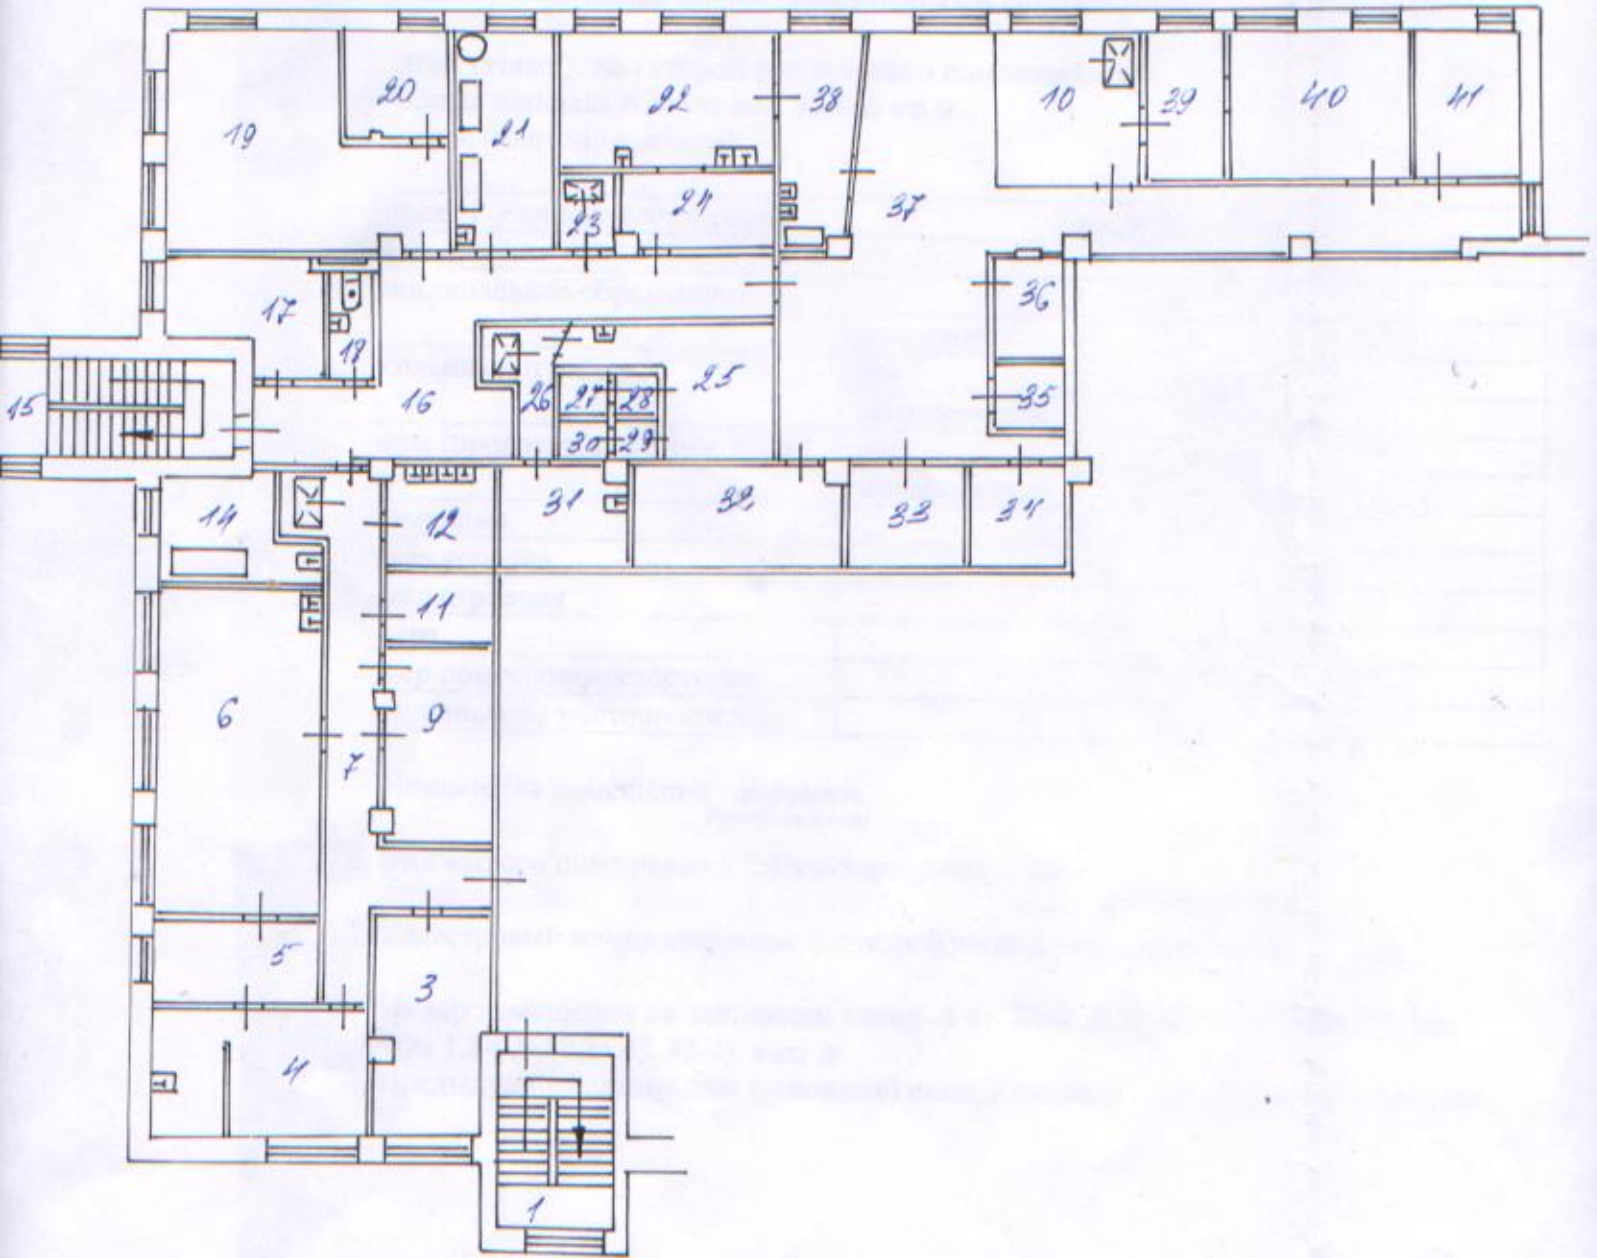

Масштаб 1: 200

Руководитель группы по инвентаризации
строений и сооружений № 6



Ирина Смирнова
(подпись) (инициалы, фамилия)

М.П.