

КАДАСТРОВЫЙ ПАСПОРТ

помещения

Лист № 1, всего листов 3
Дата 18.03.2011

Кадастровый номер -
Инвентарный номер (ранее присвоенный учетный номер) 25804

1. Описание объекта недвижимого имущества
- 1.1. Кадастровый номер здания (сооружения), в котором расположено помещение -
- 1.2. Этаж (этажи), на котором расположено помещение 1
- 1.3. Общая площадь помещения 3,2 кв.м
- 1.4. Адрес (местоположение):

Субъект Российской Федерации	Ярославская область	
Район	-	
Муниципальное образование	тип	-
	наименование	-
Населенный пункт	тип	город
	наименование	Ярославль
Улица (проспект, переулок и т.д.)	тип	улица
	наименование	1905 года
Номер дома	6	
Номер корпуса	-	
Номер строения	-	
Литера	А	
Номер помещения (квартиры)	-	
Иное описание местоположения	-	

1.5. Назначение помещения **нежилое**
(жилое, нежилое)


1.6. Вид жилого помещения в многоквартирном доме -
(комната, квартира)

1.7. Кадастровый номер квартиры, в которой расположена комната -

1.8. Номер помещения на поэтажном плане № 65

1.9. Предыдущие кадастровые (условные) номера объекта недвижимого имущества: -

Техник по инвентаризации
строений и сооружений
ГУИТИ УН по Ярославской
области

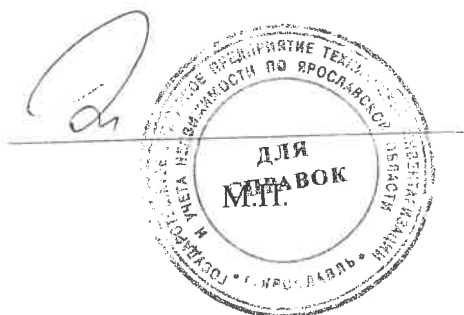

Т.В.Кононова

1.10. Примечание:

год постройки лит.А : 1977

год ввода в эксплуатацию (завершения строительства) - : -

дата последней технической инвентаризации: 13.03.2011

количество комнат: -

без разрешения:

изменение разрешенного вида использования: 0,0 кв.м,

перепланировано: 3,2 кв.м,

переустроено: 0,0 кв.м,

реконструировано: 0,0 кв.м

сведения о принадлежности:

субъект права: для граждан – фамилия, имя, отчество; для юридических лиц – наименование по Уставу	документы, подтверждающие право собственности, владения, пользования	Доля (часть, литера)
Сведения о регистрации права по состоянию на 30.01.1998 отсутствуют.		

объект культурного наследия: не является

(данные согласно информации
департамента культуры
Ярославской области)

аресты и прочие ограничения (обременения) по состоянию на 30.01.1998:нет

1.11. Государственное унитарное предприятие технической инвентаризации
и учета недвижимости по Ярославской области (свидетельство
об аккредитации от 12.01.2006 серия РН – 1 № 000116)
(наименование органа или организации)

Техник по инвентаризации
строений и сооружений
ГУПТИ УН по Ярославской
области



Т.В.Кононова

кадастровый паспорт помещения

Лист № 3, всего листов 3


Кадастровый номер

Инвентарный номер (ранее присвоенный учетный номер)

25804

2. План расположения помещений на этаже

1

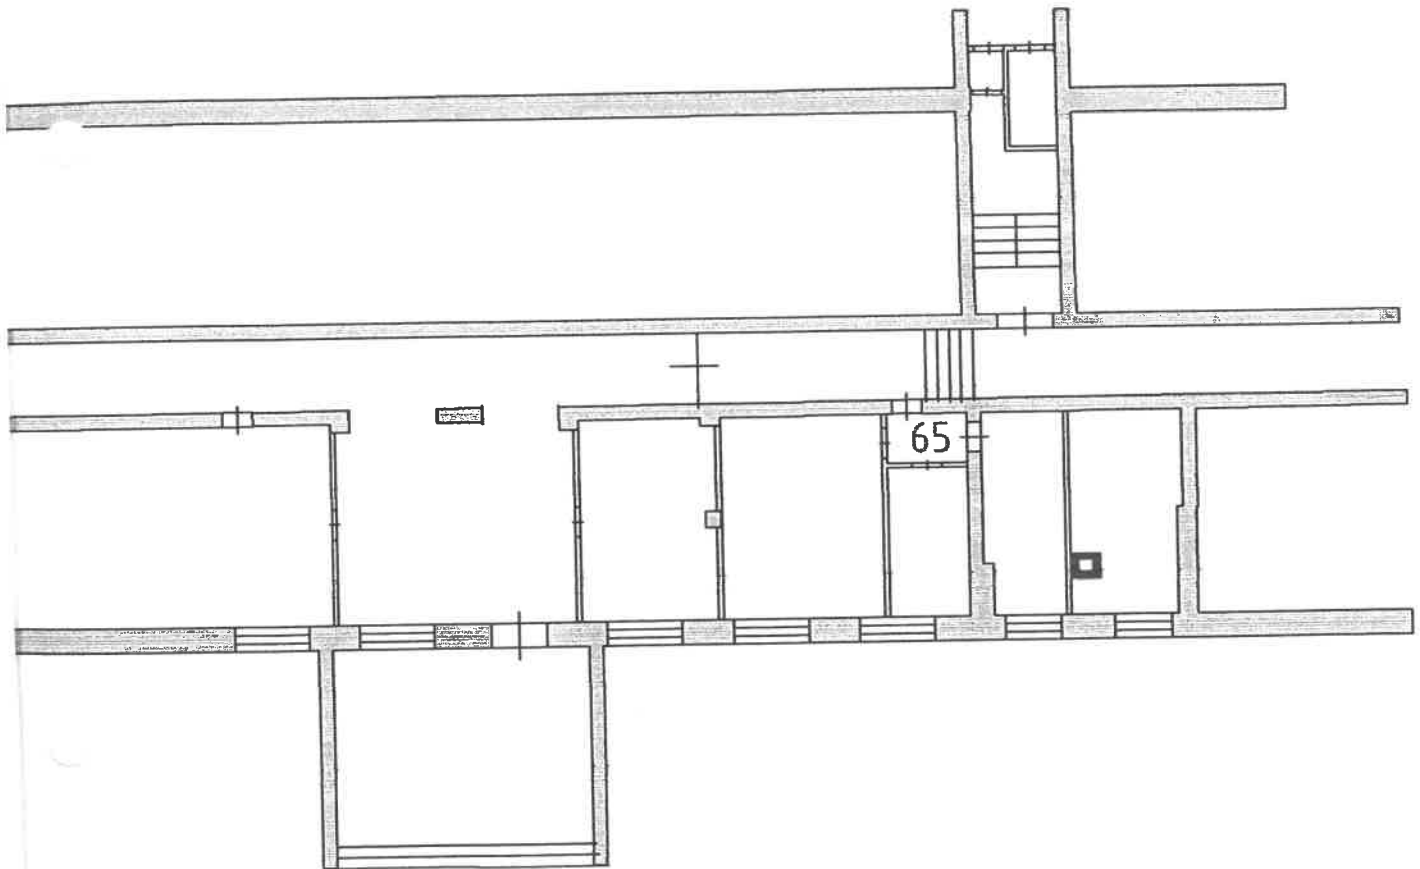

Масштаб 1: 200

Руководитель группы по инвентаризации
зданий и сооружений № 4



ЖИМОЛОВА Л.О.

(инициалы, фамилия)