


КАДАСТРОВАЯ ПАСПОРТ ПОМЕЩЕНИЯ

Кадастровый номер _____
Инвентарный номер (оригине присвоенный учетный номер) 22940
2. План расположения помещений на этаже _____

Лист N 2 всего ЛИС

748,9 кв.м.

ПОДВАЛ

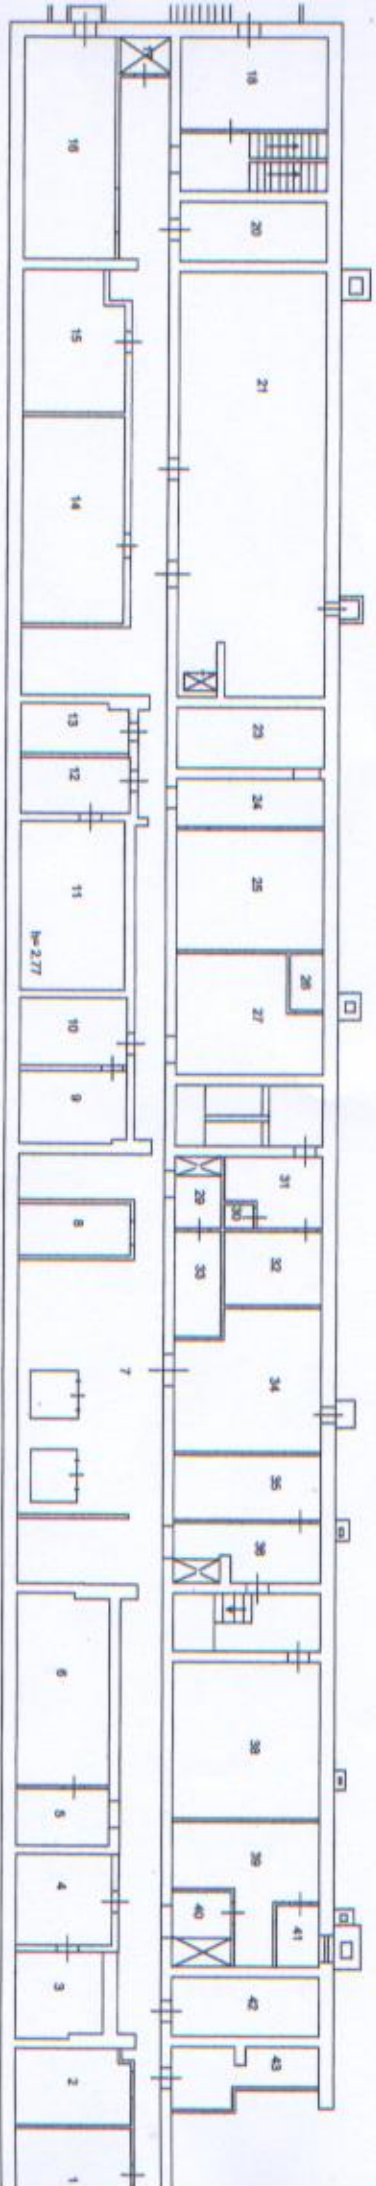

Координат 1:200
Начальник проектного отдела О.И.Медведев
Инженер-проектировщик А.В.Сидорова
Иск. Волгина И.В.



[Signature]
О.И.Медведев
Начальник проектного отдела

[Signature]
А.В.Сидорова
Инженер-проектировщик