


Благоустройство и ремонт дворовых территорий многоквартирных домов, проездов к ним в городе Ярославле в 2023 году в части выполнения работ по капитальному ремонту, ремонту дворовых территорий многоквартирных домов, проездов к дворовым территориям многоквартирных домов в рамках муниципальной программы "Формирование современной городской среды", Губернаторский проект "Решаем вместе", в Заволжском районе: ул. Залесская дом 2 корп.2, дом 4, дом 4 корп.2.

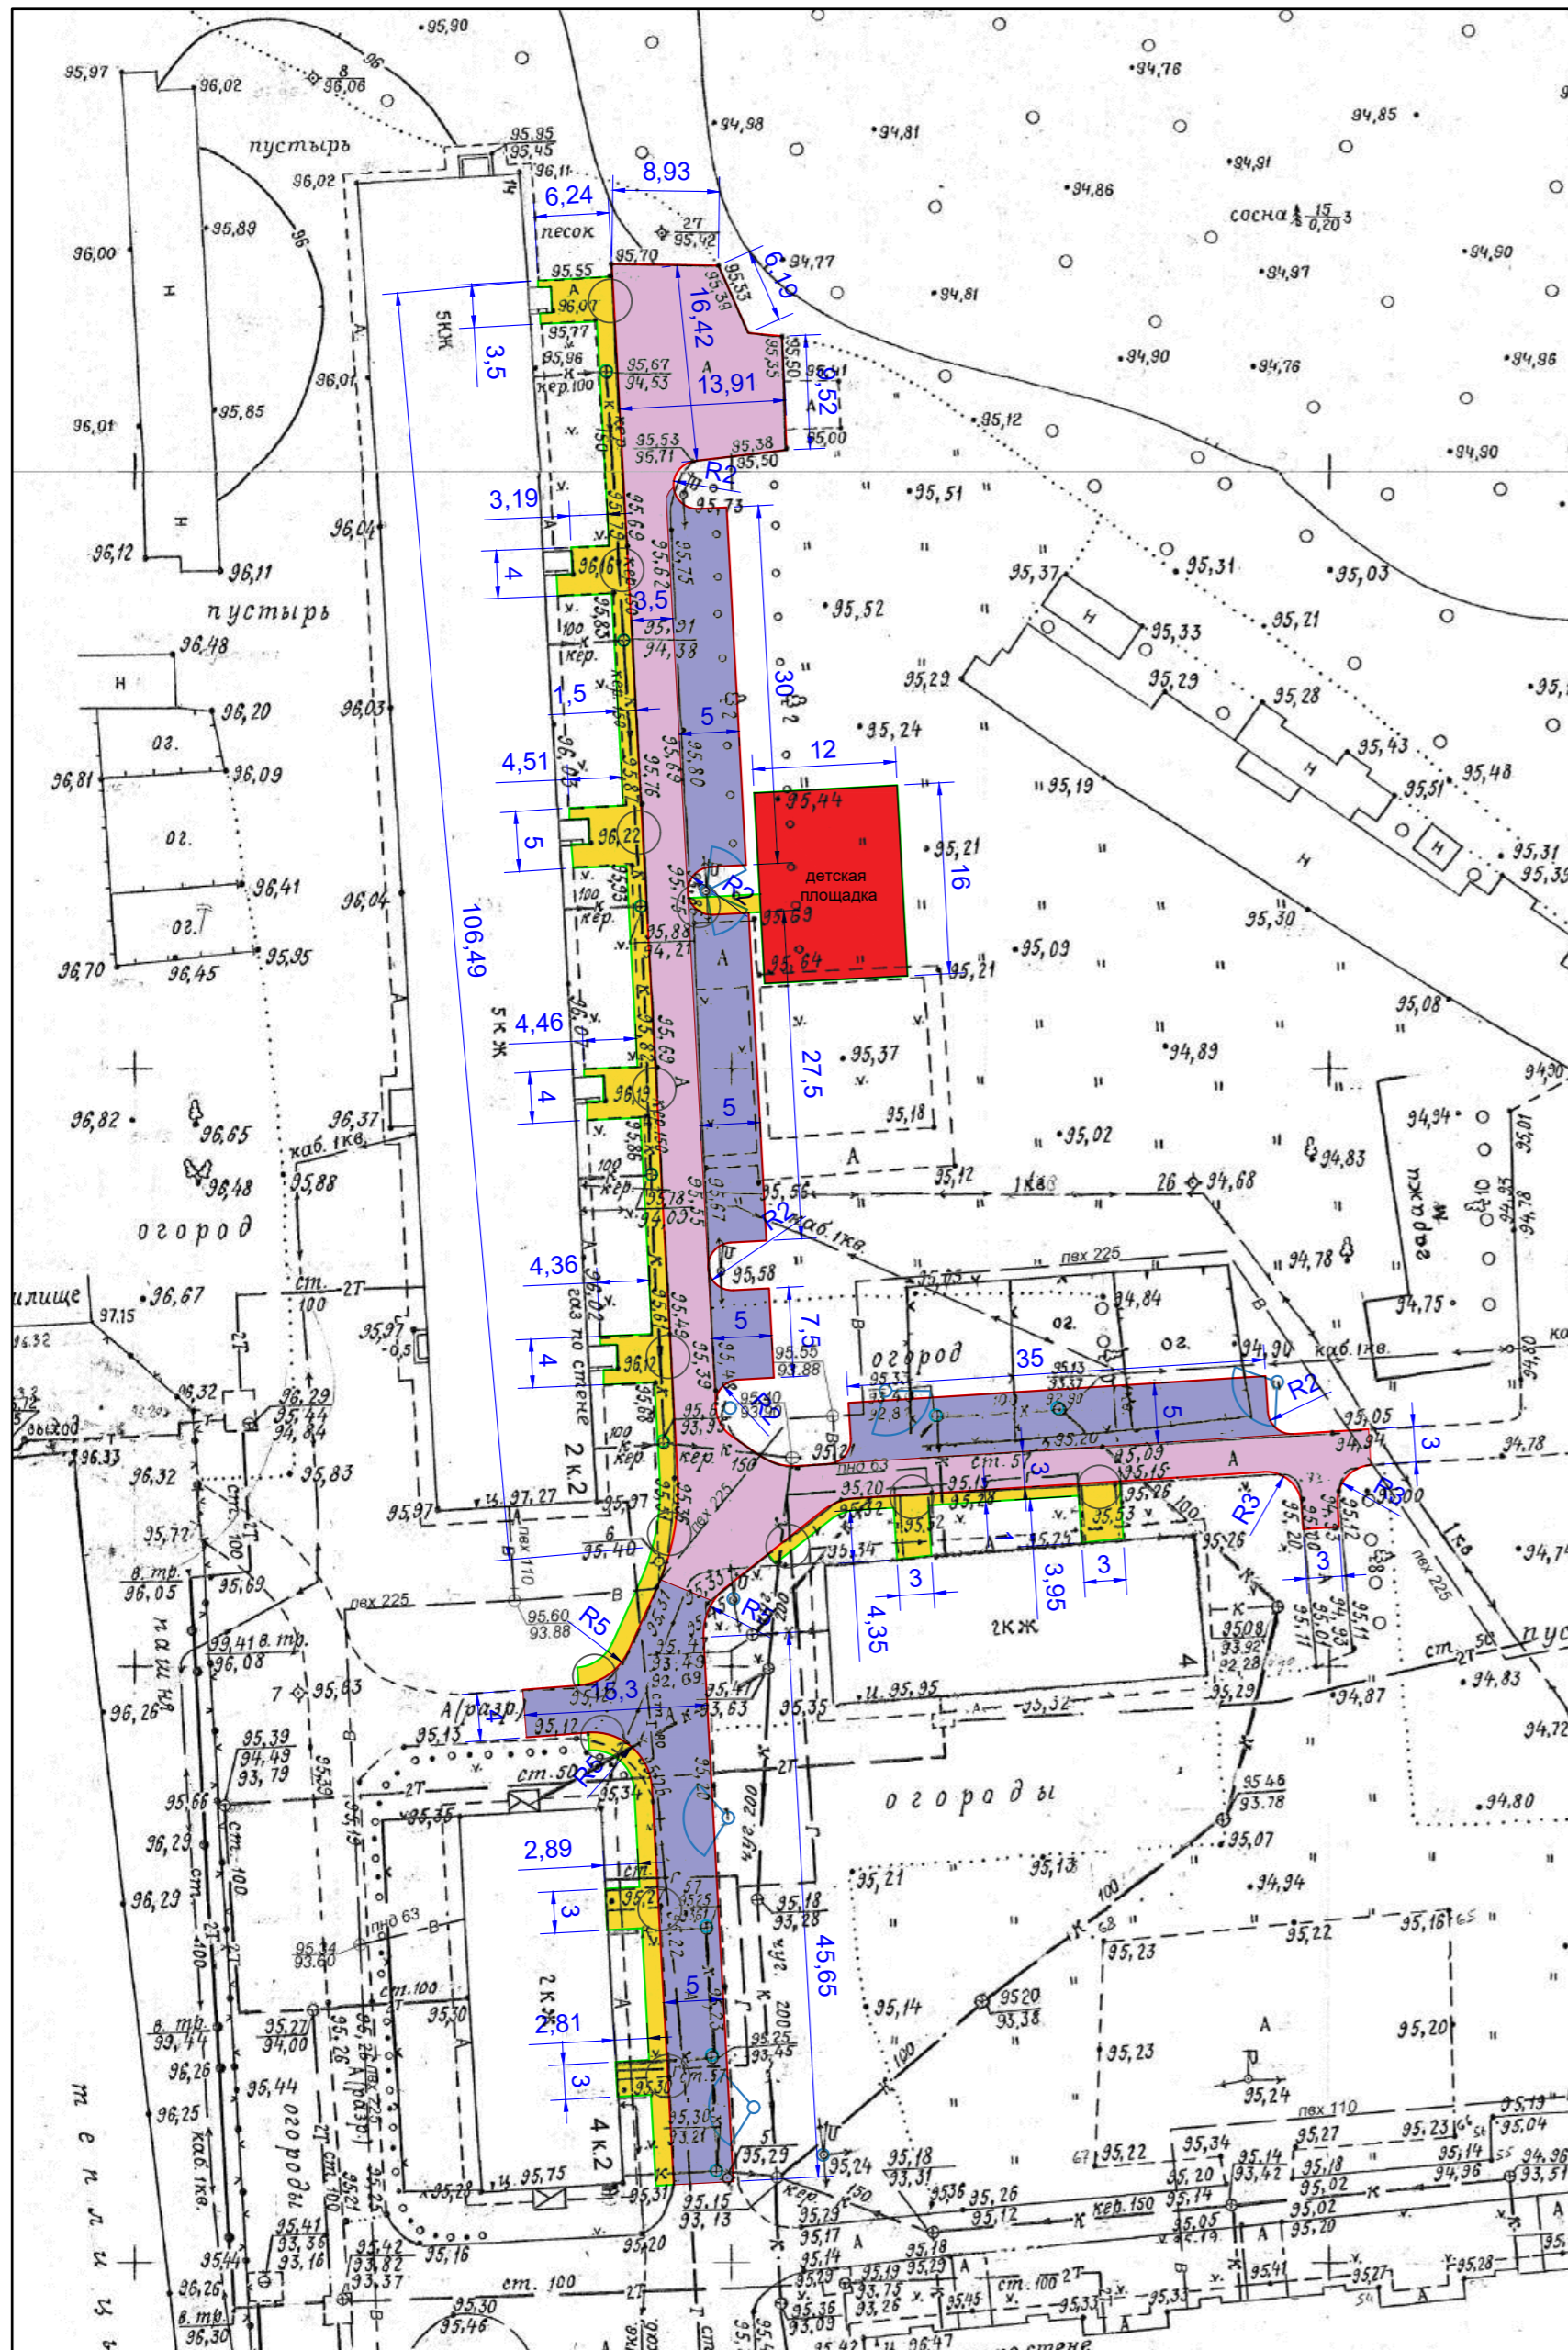

Условные обозначения:


- Замена и устройство бортового камня Б-1 (100.30.15)
- Устройство бортового камня Б-5 (100.20.8)
- Устройство плиточного покрытия на тротуаре
- Устройство покрытия с фрезерованием и выравнивающим слоем
- Устройство парковок и проезжей части с основанием из песка и щебня (песок $h=0,15$ м, щебень $h=0,15$ м)
- Ремонт горловин колодцев
- Узел 1
- Устройство освещения

Общие указания:

- 1 Перед производством работ уточнить расположение инженерных коммуникаций и получить согласования сетевых организаций.
- 2 При производстве работ предварительно вызвать представителей сетевых организаций.
- 3 Глубина проведения земляных работ в районе, кабельных линий и газовых сетей - не глубже 0,3 м. Работы выполнять с особой осторожностью, вручную, только в присутствии представителей сетевых организаций.
- 4 Перед производством работ произвести съемку местности, проверить возможность отвода вод.
- 5 Перед началом работ размеры уточнить по месту.
- 6 Расположение контейнерной площадки уточнить у территориальной администрации.


Узел 1

Понижение бортового камня в местах сопряжения проезжей части и пешеходных путей

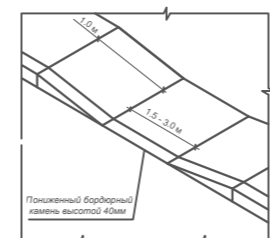

Установка бордюрного камня Б5

Установка бордюрного камня Б1

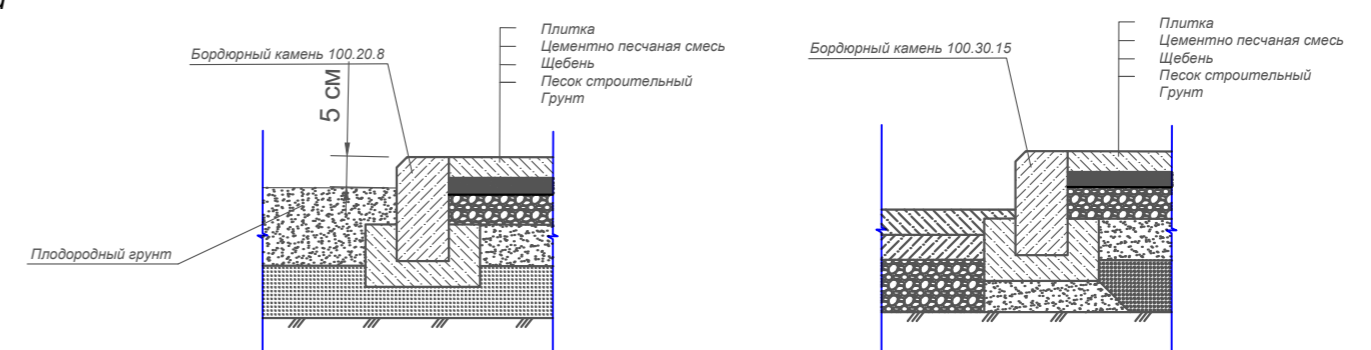

			Благоустройство и ремонт дворовых территорий многоквартирных домов, проездов к ним в городе Ярославле в 2023 году в части выполнения работ по капитальному ремонту, ремонту дворовых территорий многоквартирных домов, проездов к дворовым территориям многоквартирных домов в рамках муниципальной программы "Формирование современной городской среды", Губернаторский проект "Решаем вместе".			
Должность	Фамилия	Подпись	Дата	Стадия	Лист	Листов
Разработал	Смирнов В.В.	<i>[Signature]</i>		П	1	1
Проверил						
ГИП						
Заволжский район: ул.Залесская д.2 к.2, д.4, д.4 к.2						
План. М 1:500						