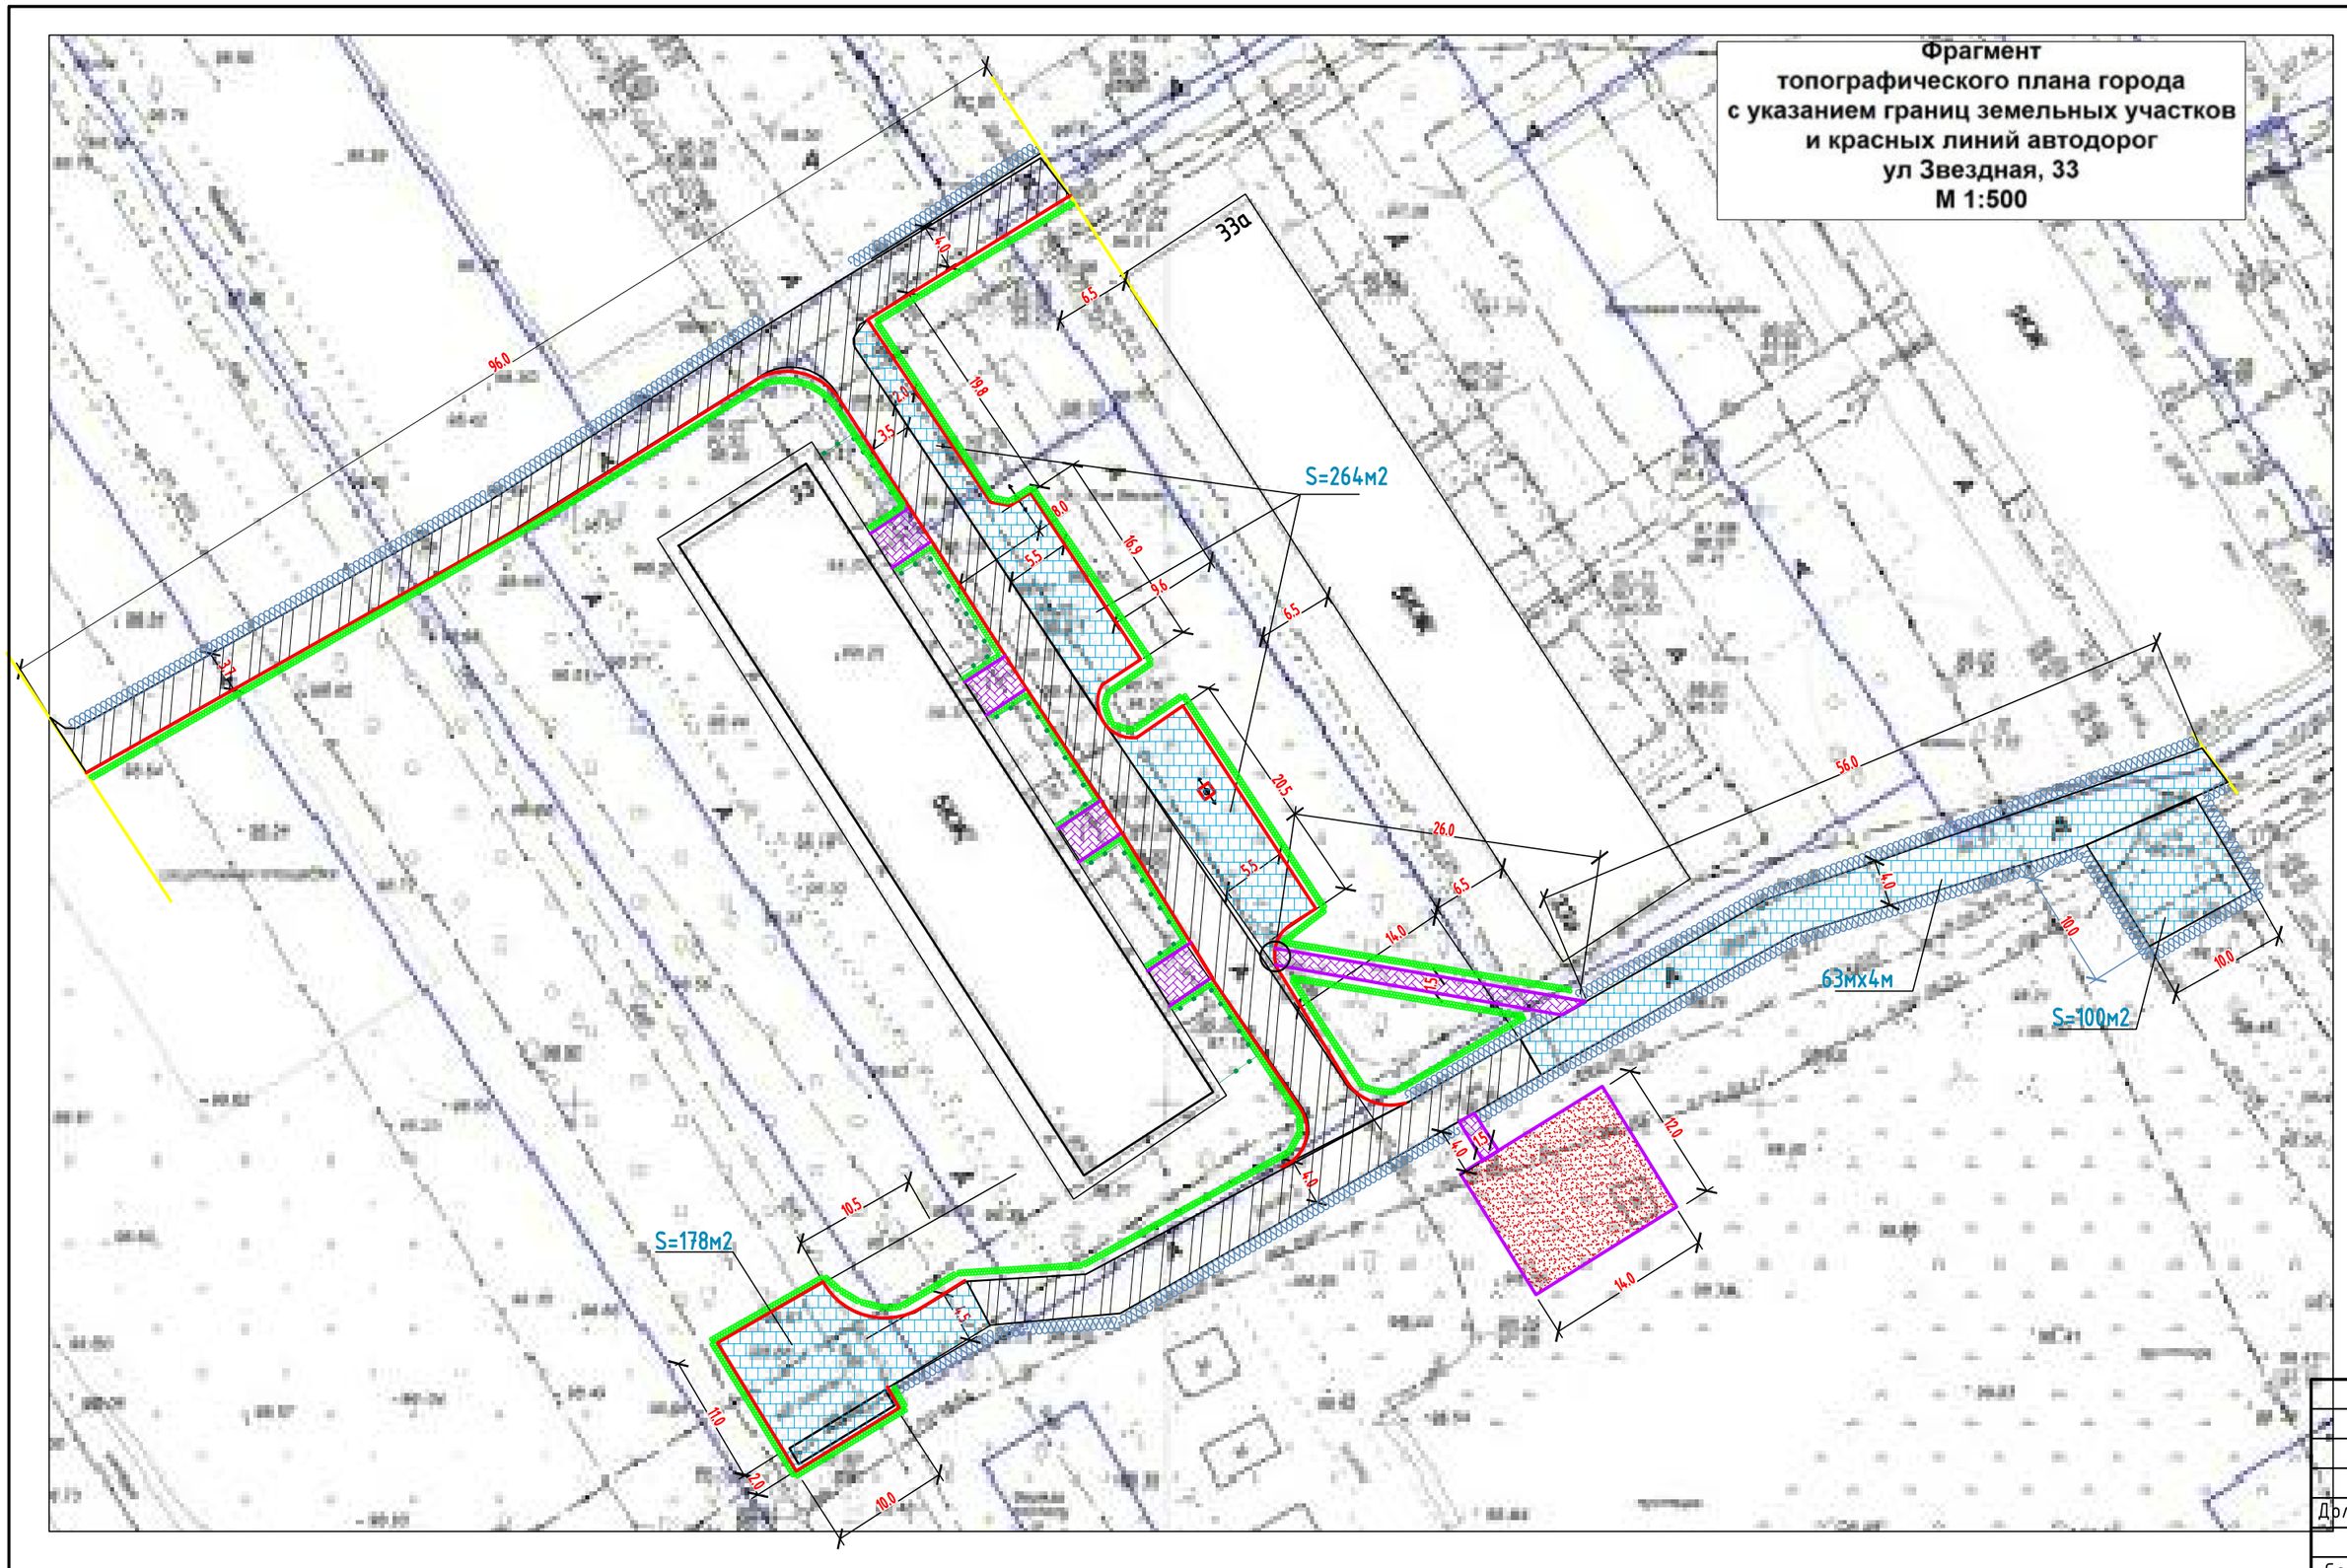

- граница работ
- бортовой камень 20.100.15
- бортовой камень 30.100.15
- ремонт проезда с разборкой покрытия
- Устройство уширений и парковок, ремонт проезда с добавлением основания
- Устройство тротуаров в плитке
- ремонт входных зон (плитка)
- Восстановление озеленения вдоль бортового камня
- Устройство игровой площадки
- укрепление щебнем кромки покрытия (проезд без бортового камня)
- ограждение полисадников 90м

Рубка деревьев с корчевкой пней -5 шт диам 0,32м; 3шт диам.0,2м
Демонтаж плит к.п..демонтаж ограждения палисадников
Установка контейнерной на 5 контейнеров +КГО

Согласовано:
Администрация Фрунзенского района _____

Должность	Фамилии	Подпись	Дата
Составил	Петровская		
Проверил	Карасев		

Благоустройство и ремонт дворовых территорий многоквартирных домов, проездов к ним в городе Ярославле в 2023 году в части выполнения работ по капитальному ремонту, ремонту дворовых территорий многоквартирных домов, проездов к дворовым территориям многоквартирных домов в рамках муниципальной программы "Формирование современной городской среды", губернаторского проекта "Наши дворы"

ул. Звездная д.33

Стадия	Лист	Листов
СД	2	3

План-схема М1:500

ООО "ПК Крепыш"