


**Фрагмент  
топографического плана города  
с указанием границ земельных участков  
и красных линий автодорог  
ул. Балтийская, 26  
М 1:500**

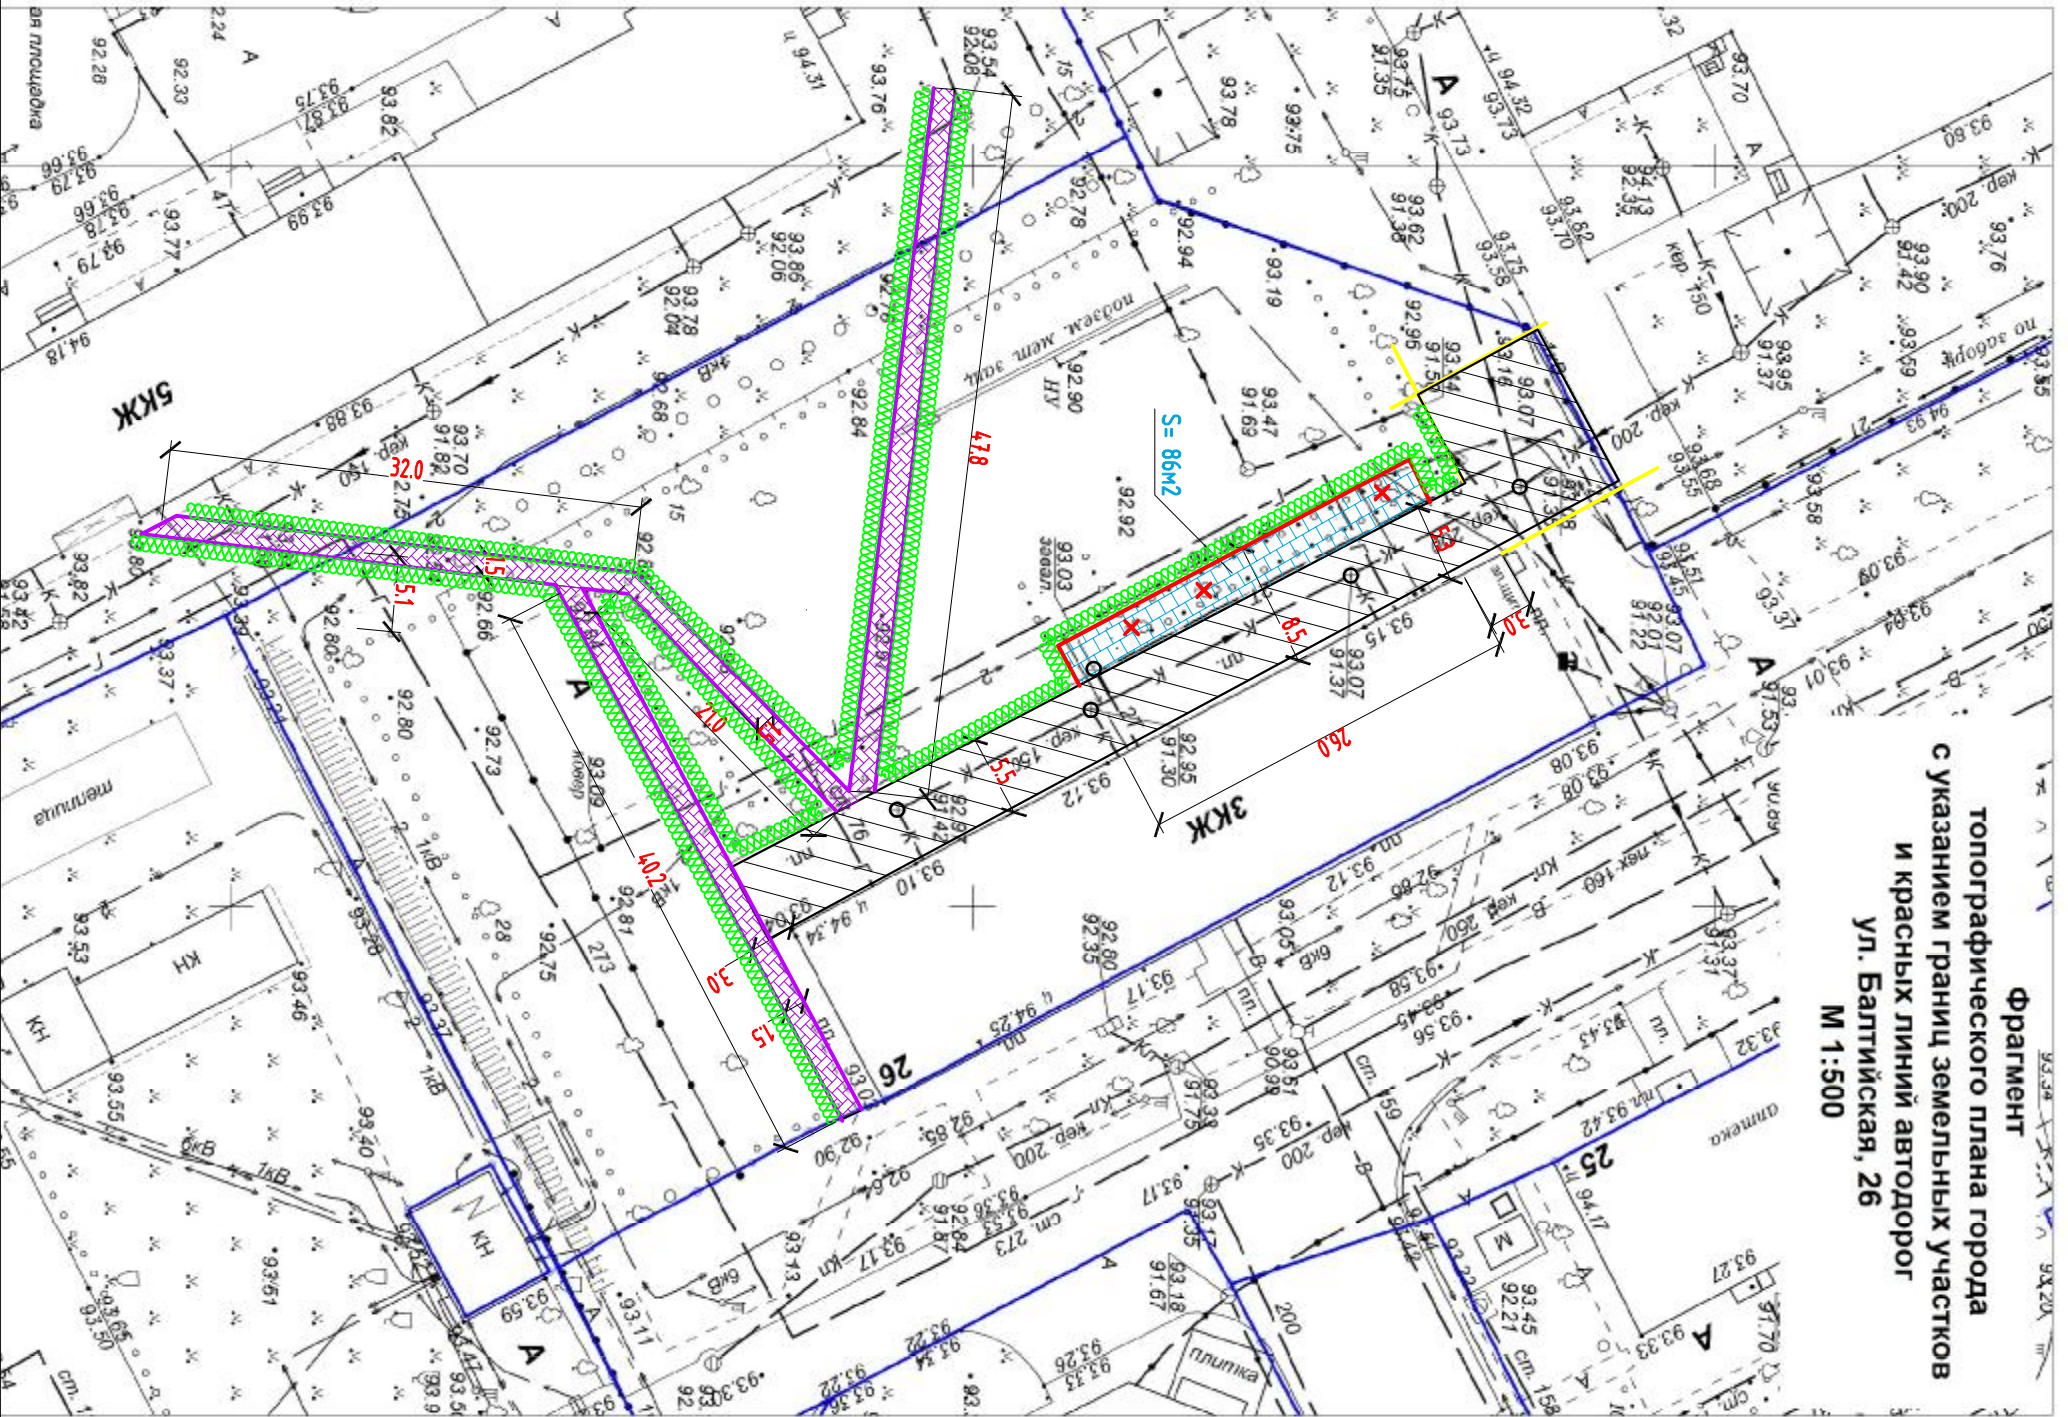

- граница работ
- ремонт проезда, фрезерование
- Устройство узких путей
- устройство тротуаров в пешех. бортовой камень
- Восстановление озеленения вдоль бортовой камня
- бортовой камень 30.100.15
- бортовой камень 20.100.8
- Рядка деревьев с корчевкой нею - 5 шм diam 0.5
- Корчевка нею - 6 шм diam 0.5

**Согласовано:**  
**Администрация Фрунзёнского района**

					Благоустройство и ремонт дворовых территорий многоквартирных домов, проездов к ним в городе Фрунзеве в 2022 году в части выполнения работ по капитальному ремонту, ремонту дворовых территорий многоквартирных домов, проездов к дворовым территориям многоквартирных домов в рамках муниципальной программы "Формирование современной городской среды", государственного проекта "Наши дворы"	Смодия    Лист    Листов СД             2             3
Должность	Фамилия	Подпись	Дата			
Составил	Петровская			ул. Балтийская в.26		
Проверил	Карасев			План-схема М1:500		
					<b>000 "ПК Крепыш"</b>	