

КАДАСТРОВЫЙ ПАСПОРТ ПОМЕЩЕНИЯ

Лист № 1, всего листов 2

Дата 08.08.2012

Кадастровый номер _____
Инвентарный номер (ранее присвоенный учетный номер) 329

1. Описание объекта недвижимого имущества

1.1. Кадастровый номер здания (сооружения), в котором расположено помещение

1.2. Этаж (этажи), на котором расположено помещение Цокольный этаж

1.3. Общая площадь помещения 185,1 кв.м

1.4. Адрес (местоположение) :

Субъект Российской Федерации	Ярославская область	
Район		
Муниципальное образование	тип	городской округ
	наименование	город Ярославль
Населенный пункт	тип	город
	наименование	Ярославль
Улица (проспект, переулок и т.д.)	тип	проспект
	наименование	Октября
Номер дома	11	
Номер корпуса		
Номер строения		
Литера	А	
Номер помещения (квартира)		
Иное описание местоположения		

1.5. Назначение помещения нежилое
(жилое, нежилое)

1.6. Вид жилого помещения в многоквартирном доме
(комната, квартира)

1.7. Кадастровый номер квартиры, в которой расположена комната

1.8. Номер помещения на поэтажном плане Цокольный этаж помещения №1-6;8-20

1.9. Год постройки 1911

1.10. Предыдущие кадастровые (условные) номера объекта недвижимого имущества :

1.11. Примечание : Дата инвентаризации: пом.№1-6;9-14 -17.03.2008г.; пом.№15-20 -19.01.2006г.; пом.№8 -20.07.1999г.

Количество жилых комнат _____

Сведения о наличии перепланировок: самовольно перепланировано и переустроено-80,2кв.м

Сведения о наличии запрещений или арестов: сведения отсутствуют

Сведения об ограничениях (обременениях) права: сведения отсутствуют

Принадлежность здания к памятникам архитектуры, истории, культуры является

Сведения о собственниках объекта на 01.02.1998 : сведения отсутствуют

1.11. Ярославский филиал "ФГУП Ростехинвентаризация - Федеральное БТИ"

Свидетельство об аккредитации РН - I № 000408 от 26.10.2007

Зам.начальника производственного отдела
(полное наименование должности)



(Handwritten signature)
(подпись)

Ситкина С.Л.
(инициалы, фамилия)


КАДАСТРОВЫЙ ПАСПОРТ ПОМЕЩЕНИЯ

Лист № 2, всего листов 2

Кадастровый номер _____

Инвентарный номер (ранее присвоенный учетный номер) 329

2. План расположения помещения на этаже

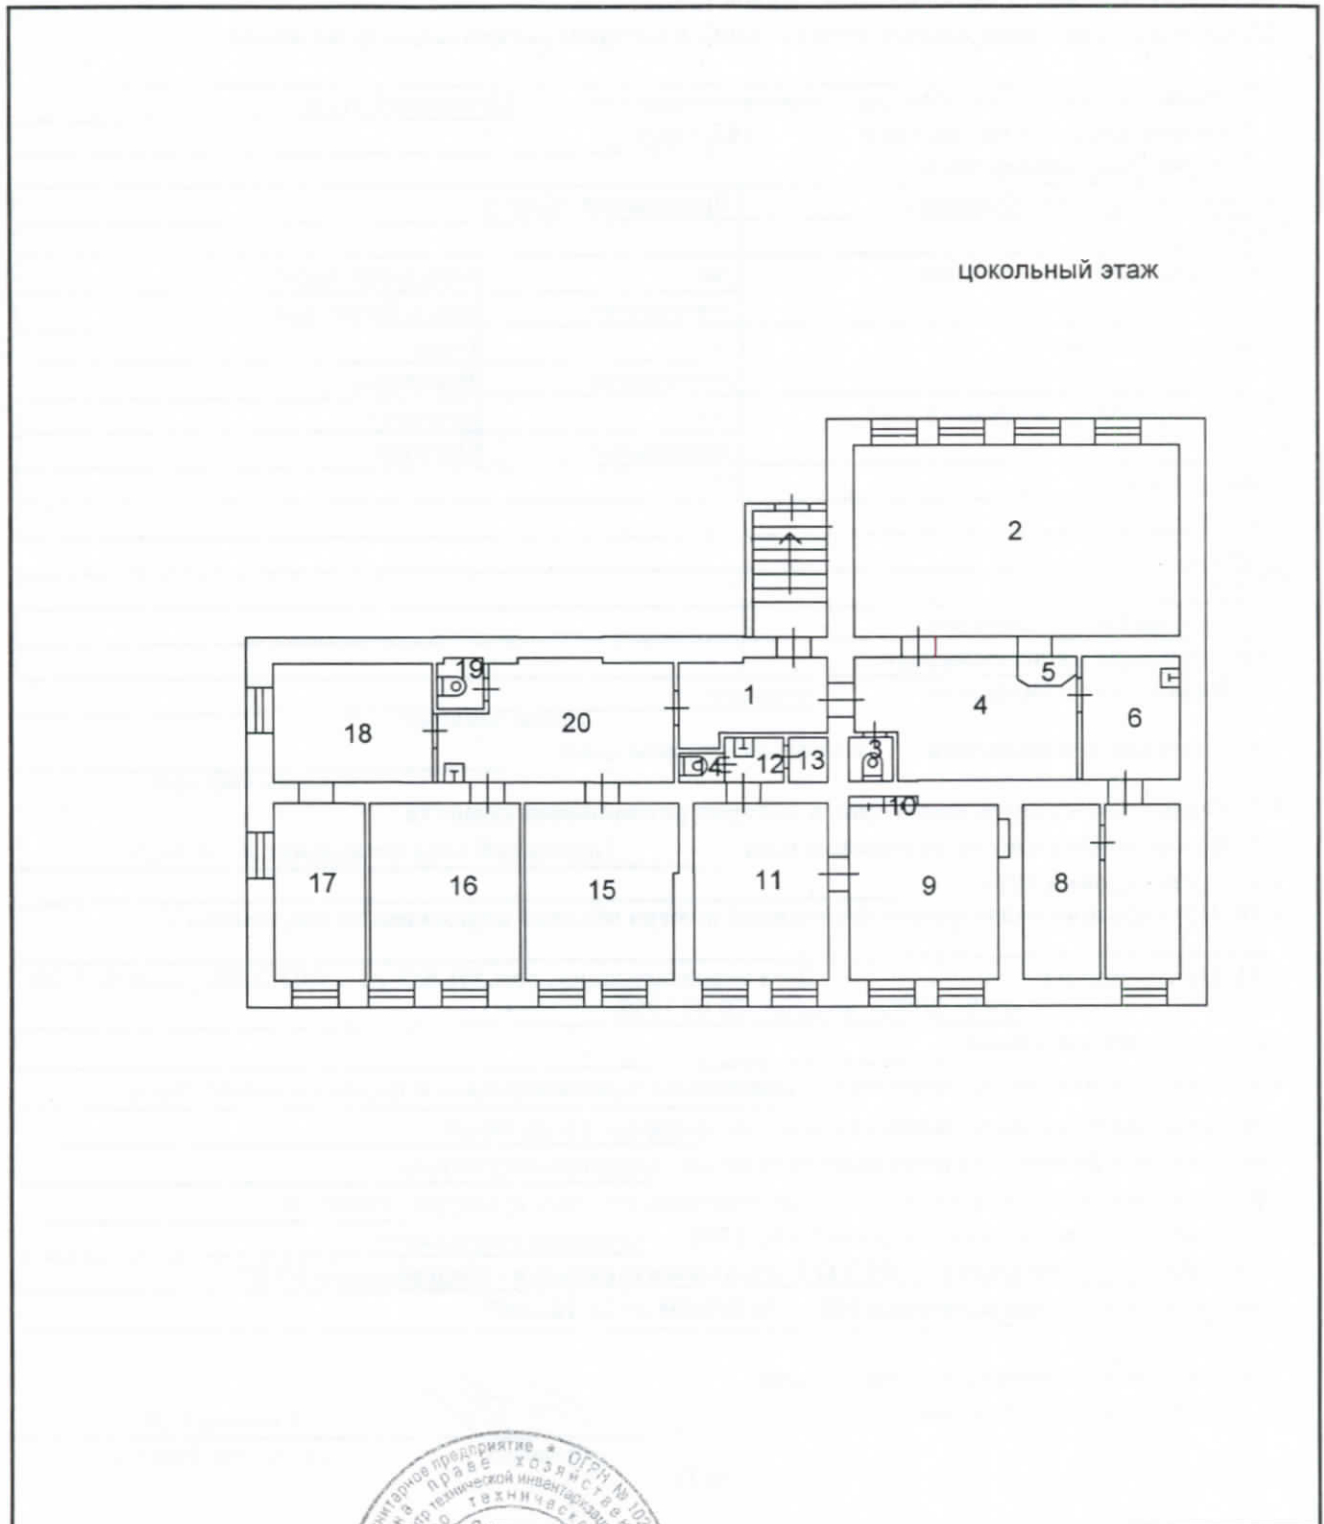

Масштаб 1:200

зам. начальника производственного отдела
исп. Романычева Е.С.



(подпись)

С.Л. Ситкина

(инициалы, фамилия)