



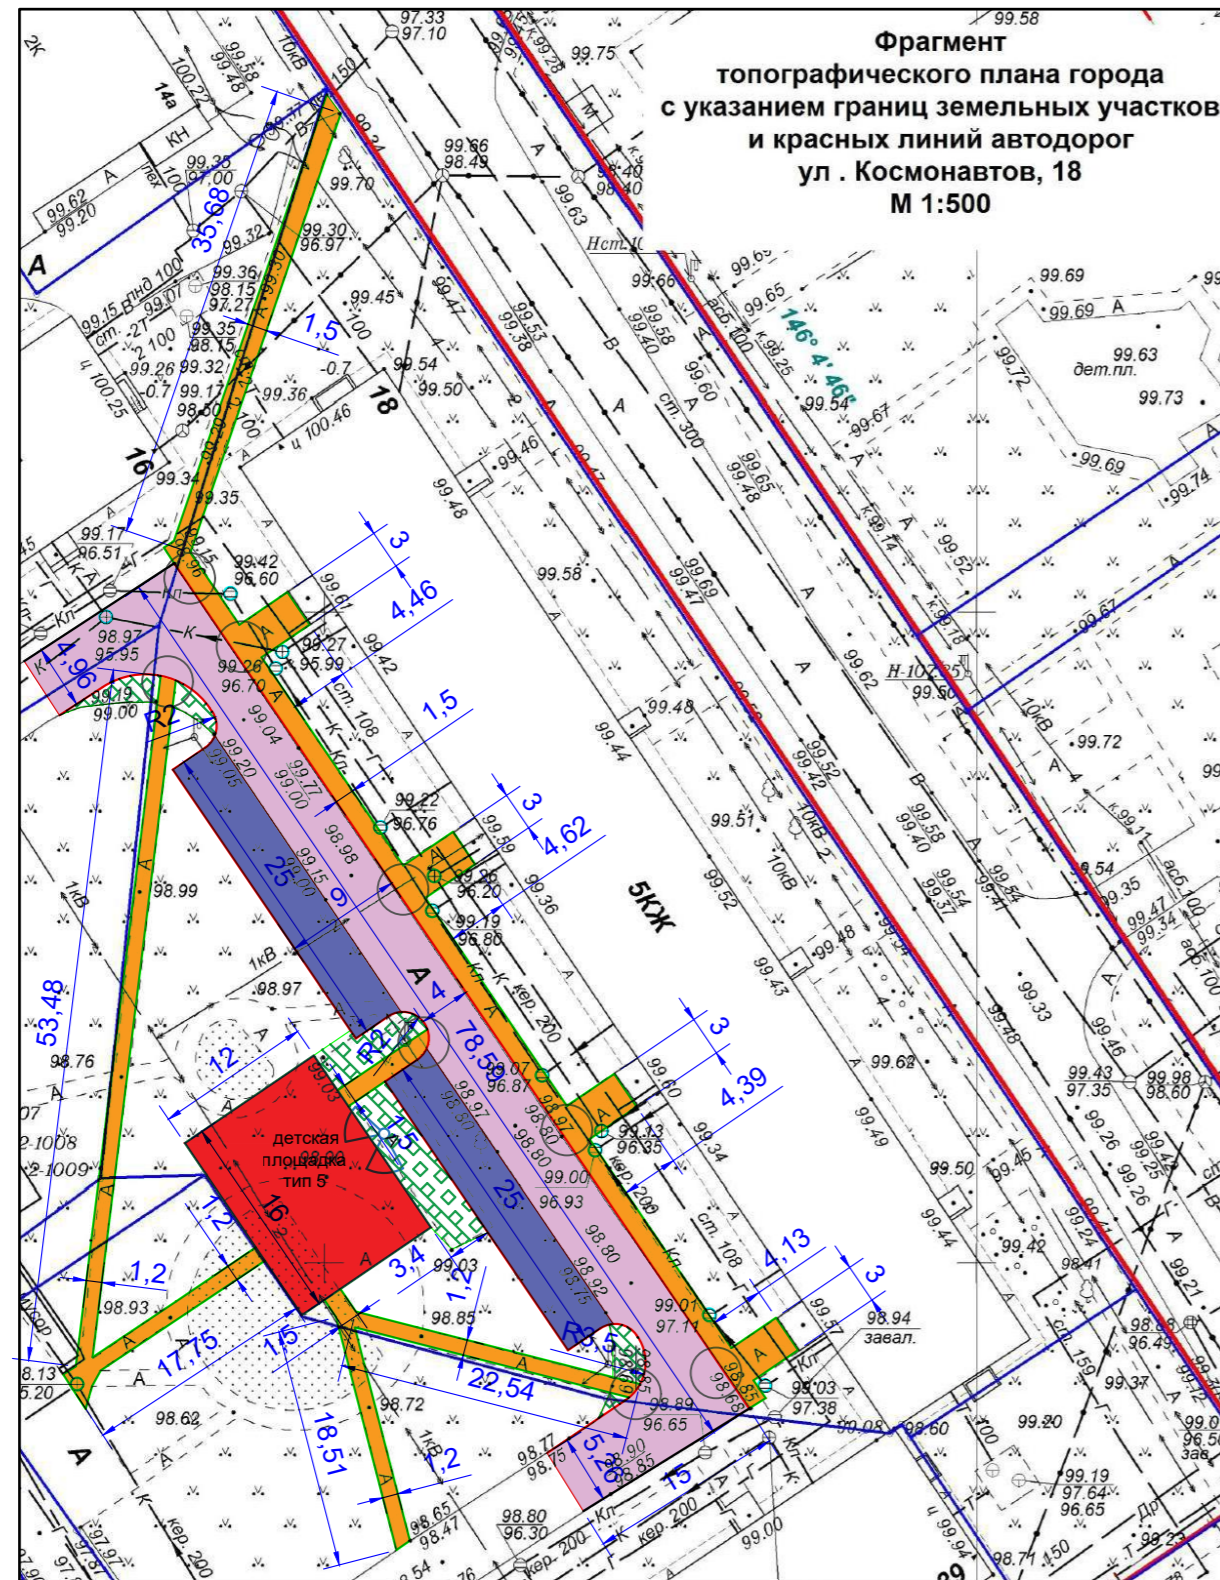


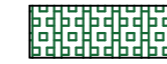





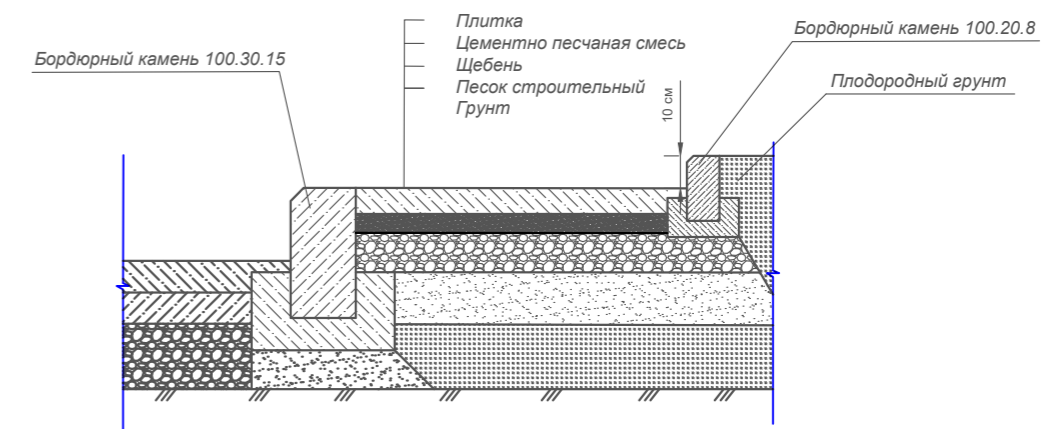
Благоустройство и ремонт дворовых территорий многоквартирных домов, проездов к ним в городе Ярославле в 2023 году в части выполнения работ по капитальному ремонту, ремонту дворовых территорий многоквартирных домов, проездов к дворовым территориям многоквартирных домов в рамках муниципальной программы "Формирование современной городской среды", Губернаторский проект "Решаем вместе", в Заволжском районе: ул. Космонавтов дом 18.

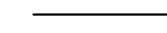

Условные обозначения:

-  Существующий бортовой камень Б-1
-  Замена и устройство бортового камня Б-1 (100.30.15)
-  Устройство бортового камня Б-5 (100.20.8)
-  Устройство плиточного покрытия на тротуаре
-  Устройство покрытия на проезде с заменой основания (щебень $h_{ср}=0,10$ м)
-  Устройство парковок и проезжей части с основанием из песка и щебня (песок $h=0,15$ м, щебень $h=0,15$ м)
-  Устройство газона
-  Ремонт горловин колодцев
-  Узел 1
-  Устройство освещения

Устройство тротуара вдоль дома






Общие указания:


- 1 Перед производством работ уточнить расположение инженерных коммуникаций и получить согласования сетевых организаций.
- 2 При производстве работ предварительно вызвать представителей сетевых организаций.
- 3 Глубина проведения земляных работ в районе, кабельных линий и газовых сетей - не глубже 0,3 м. Работы выполнять с особой осторожностью, вручную, только в присутствии представителей сетевых организаций.
- 4 Перед производством работ произвести съемку местности, проверить возможность отвода вод.
- 5 Перед началом работ размеры уточнить по месту.

Установка бордюрного камня Б5

Установка бордюрного камня Б1

Узел 1
Понижение бортового камня в местах сопряжения проезжей части и пешеходных путей

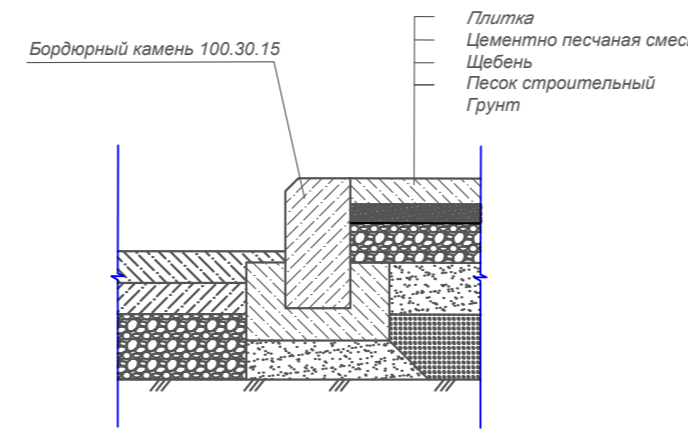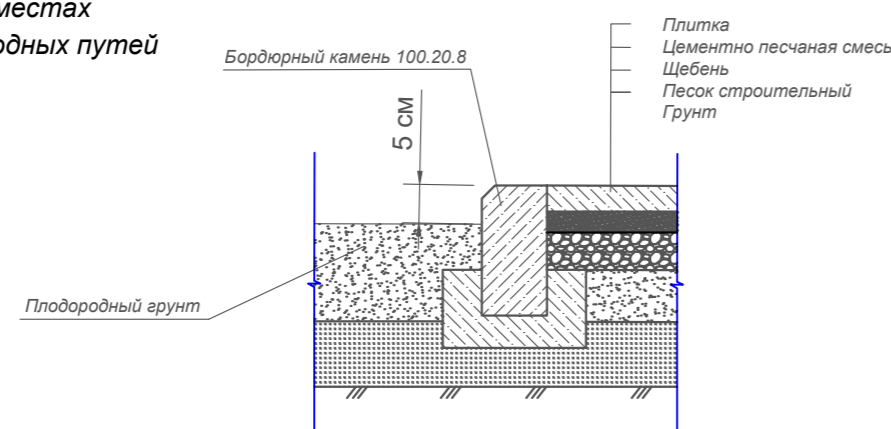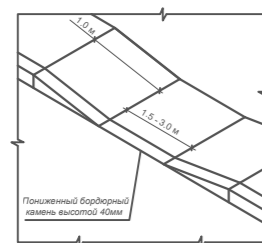

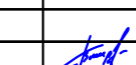Благоустройство и ремонт дворовых территорий многоквартирных домов, проездов к ним в городе Ярославле в 2023 году в части выполнения работ по капитальному ремонту, ремонту дворовых территорий многоквартирных домов, проездов к дворовым территориям многоквартирных домов в рамках муниципальной программы "Формирование современной городской среды", Губернаторский проект "Решаем вместе".									
Должность	Фамилия	Подпись	Дата						
Разработал	Смирнов В.В.								
Проверил									
ГИП									
Заволжский район: ул. Космонавтов д.18			<table border="1"> <tr> <td>Стадия</td> <td>Лист</td> <td>Листов</td> </tr> <tr> <td>П</td> <td>1</td> <td>1</td> </tr> </table>	Стадия	Лист	Листов	П	1	1
Стадия	Лист	Листов							
П	1	1							
План. М 1:500									