



# СВИДЕТЕЛЬСТВО

## О ГОСУДАРСТВЕННОЙ РЕГИСТРАЦИИ ПРАВА

Управление Федеральной службы государственной регистрации, кадастра и картографии  
по Ярославской области

Дата выдачи:

"15" августа 2012 года

**Документы-основания:** • Приказ председателя комитета по управлению муниципальным имуществом мэрии города Ярославля "О разделении объекта недвижимого имущества по адресу: г. Ярославль, ул. Дружная, д.26" от 25.07.2012 №6/709, выдавший орган: Комитет по управлению муниципальным имуществом мэрии г. Ярославля

• Выписка из реестра объектов муниципальной собственности (ул. Дружная, д.26) от 14.10.2011 №6162, выдавший орган: Комитет по управлению муниципальным имуществом мэрии г. Ярославля

**Субъект (субъекты) права:** г. Ярославль

**Вид права:** Собственность

**Объект права:** Помещение, назначение: нежилое, общая площадь 144,1 кв.м, этаж 2, номера на поэтажном плане 12-27, адрес (местонахождение) объекта: Ярославская область, г. Ярославль, ул. Дружная, д.26

**Кадастровый (или условный) номер:** 76-76-23/002/2012-225


**Существующие ограничения (обременения) права:** не зарегистрировано

о чем в Едином государственном реестре прав на недвижимое имущество и сделок с ним "15" августа 2012 года сделана запись регистрации № 76-76-23/002/2012-225

Регистратор


Маркова Е. В.

М.П.

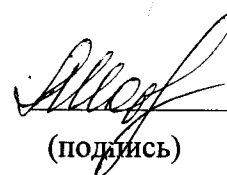

(подпись)

76-АБ № 646033

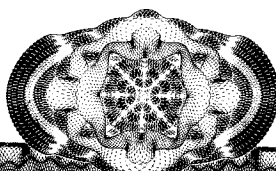

# КАДАСТРОВЫЙ ПАСПОРТ ПОМЕЩЕНИЯ

Лист № 1, всего листов 2

Дата 18.06.2012

Кадастровый номер \_\_\_\_\_

Инвентарный номер (ранее присвоенный учетный номер) 13979

## 1. Описание объекта недвижимого имущества

1.1. Кадастровый номер здания (сооружения), в котором расположено помещение \_\_\_\_\_

1.2. Этаж (этажи), на котором расположено помещение 2

1.3. Общая площадь помещения 144.1 кв. м

1.4. Адрес (местоположение) :

Субъект Российской Федерации	Ярославская область	
Район		
Муниципальное образование	тип	городской округ
	наименование	город Ярославль
Населенный пункт	тип	город
	наименование	Ярославль
Улица (проспект, переулок и т.д.)	тип	улица
	наименование	Дружная
Номер дома	26	
Номер корпуса		
Номер строения		
Литера	А	
Номер помещения (квартиры)		
Иное описание местоположения		

1.5. Назначение помещения нежилое (жилое, нежилое)

1.6. Вид жилого помещения в многоквартирном доме \_\_\_\_\_ (комната, квартира)

1.7. Кадастровый номер квартиры, в которой расположена комната \_\_\_\_\_

1.8. Номер помещения на поэтажном плане Пом 2 этажа :12-27

1.9. Предыдущие кадастровые (условные) номера объекта недвижимого имущества :  
76-76-23/019/2011-351

1.10. Примечание : Дата инвентаризации :16.01.2007

Год постройки 1952

Сведения о наличии перепланировок: не выявлено

Сведения о наличии запрещений или арестов: сведения отсутствуют

Сведения об ограничениях (обременениях) права: сведения отсутствуют

Принадлежность здания к памятникам архитектуры, истории, культуры: Не является

Сведения о собственниках объекта на 01.02.1998 : -

1.11. Ярославский филиал "ФГУИ Ростехинвентаризация - Федеральное БТИ"  
Свидетельство об аккредитации РН - I № 000408 от 26.10.2007

Зам начальника производственного  
отдела  
(полное наименование должности)

М.П.

(подпись)

С.Л Ситкина  
(инициалы, фамилия)


# КАДАСТРОВЫЙ ПАСПОРТ ПОМЕЩЕНИЯ

Лист № 2, всего листов 2

Кадастровый номер \_\_\_\_\_


Инвентарный номер (ранее присвоенный учетный номер) 13979

## 2. План расположения помещения на этаже

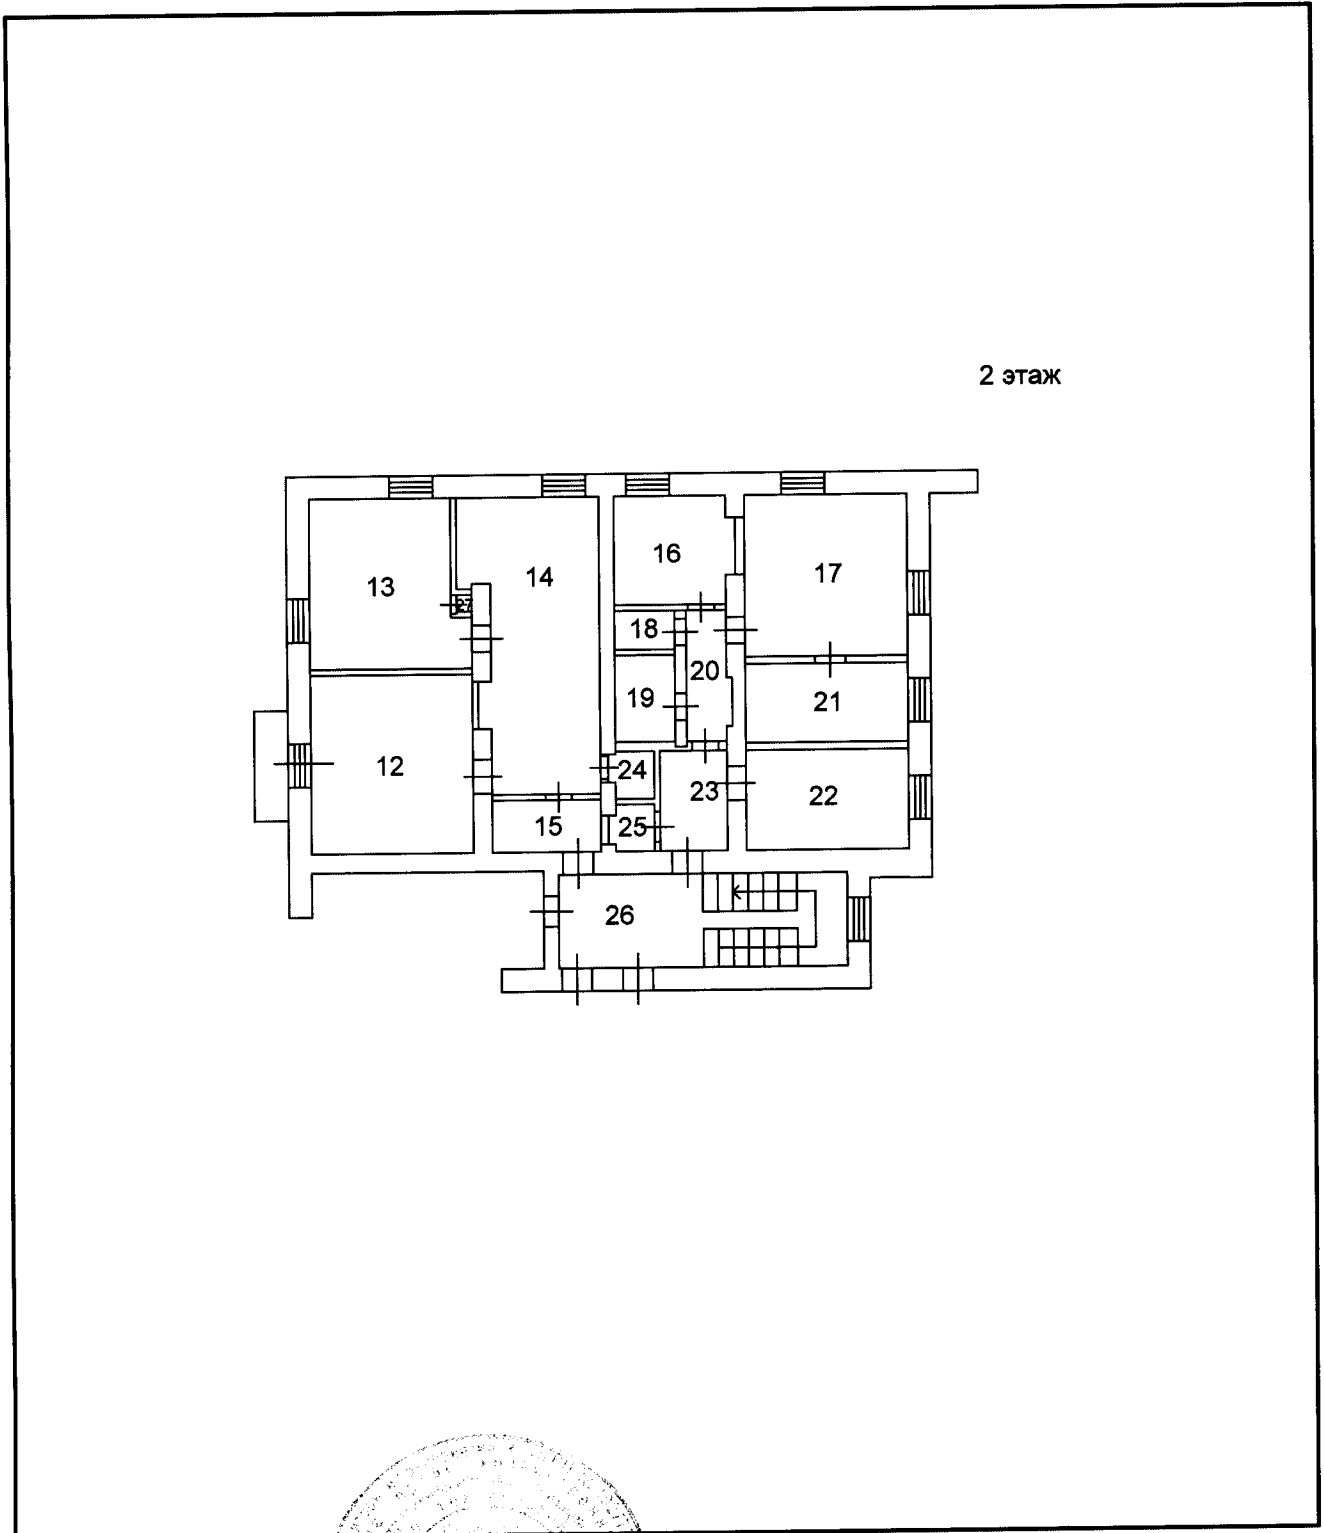

Масштаб 1:200

зам. начальника производственного отдела  
исп. Дратцева Е.В

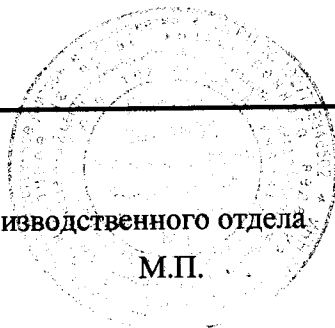

М.П.

(подпись)

С.Л. Ситкина

(инициалы, фамилия)