


КАДАСТРОВЫЙ ПАСПОРТ ПОМЕЩЕНИЯ

Лист № 3, всего листов 3

Кадастровый номер _____

Инвентарный номер (ранее присвоенный учетный номер) 24234

2. План расположения помещений на этаже /

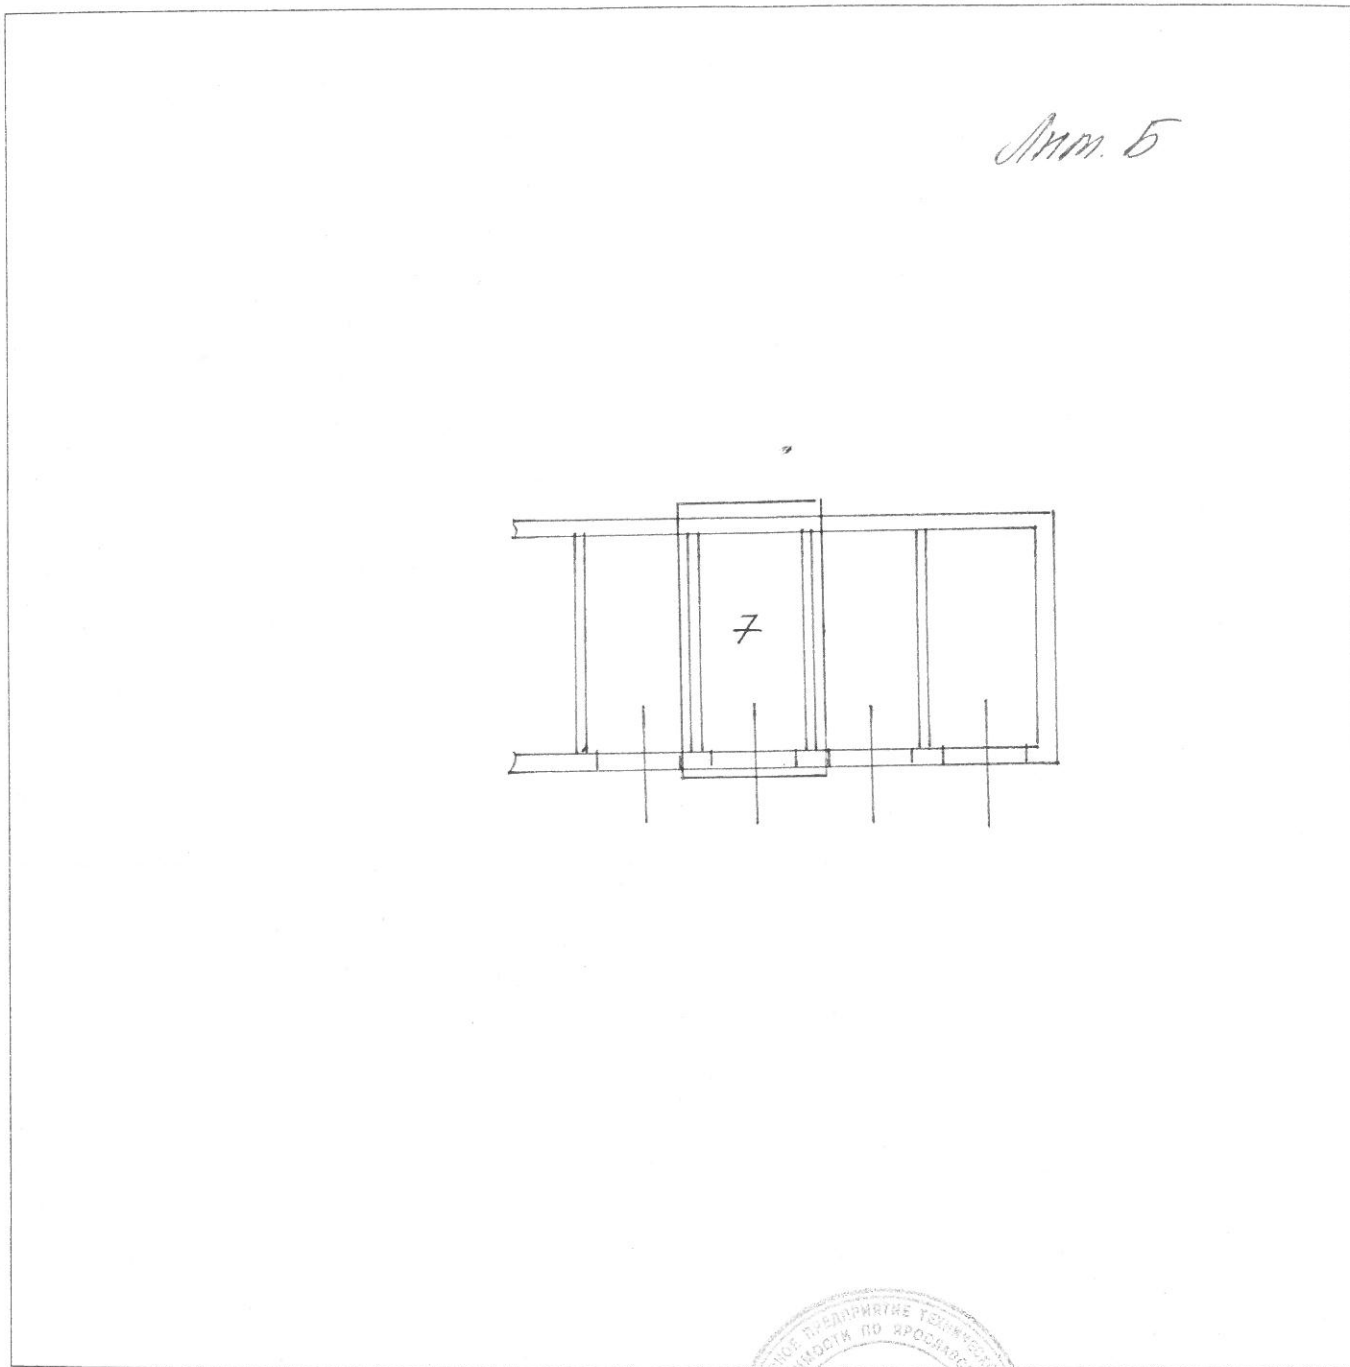

Лит. Б

Масштаб 1: 200

Руководитель группы по инвентаризации
строений и сооружений № 11



ЖИМОЛХОВА Л.О.

(инициалы, фамилия)

М.П.