



# СВИДЕТЕЛЬСТВО

## О ГОСУДАРСТВЕННОЙ РЕГИСТРАЦИИ ПРАВА

Управление Федеральной службы государственной регистрации, кадастра и картографии  
по Ярославской области

**Дата выдачи:**

"15" августа 2012 года

**Документы-основания:** • Приказ председателя комитета по управлению муниципальным имуществом мэрии города Ярославля "О разделении объекта недвижимого имущества по адресу: г.Ярославль, ул.Дружная, д.26" от 25.07.2012 №6/709, выдавший орган: Комитет по управлению муниципальным имуществом мэрии г. Ярославля

• Выписка из реестра объектов муниципальной собственности (ул.Дружная, д.26) от 14.10.2011 №6162, выдавший орган: Комитет по управлению муниципальным имуществом мэрии г. Ярославля

**Субъект (субъекты) права:** г. Ярославль

**Вид права:** Собственность

**Объект права:** Помещение, назначение: нежилое, общая площадь 245,2 кв.м, этаж 1, номера на поэтажном плане 1-19,40, адрес (местонахождение) объекта: Ярославская область, г.Ярославль, ул.Дружная, д.26

**Кадастровый (или условный) номер:** 76-76-23/002/2012-224


**Существующие ограничения (обременения) права:** не зарегистрировано

о чем в Едином государственном реестре прав на недвижимое имущество и сделок с ним "15" августа 2012 года сделана запись регистрации № 76-76-23/002/2012-224

Регистратор


Маркова Е. В.

М.П.

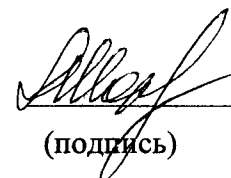

(ПОДПИСЬ)

76-АБ № 646034

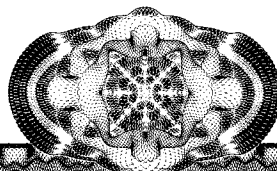



# ПРИКАЗ

## председателя комитета по управлению муниципальным имуществом мэрии города Ярославля

№ 6/709

«25» 07 2012

О разделении объекта недвижимого имущества по адресу: г.Ярославль, ул.Дружная, д.26

На основании материалов технической инвентаризации от 16.01.2007г. объекта недвижимости, расположенного по адресу: г.Ярославль, ул.Дружная, д.26 литер А: ПРИКАЗЫВАЮ:

1.Разделить объект недвижимого имущества, зарегистрированный как нежилые помещения общей площадью 948 кв.м, этаж 1,2, номера на поэтажном плане 1 этаж №№ 1-36, 40; 2 этаж №№ 12-27, расположенные по адресу: г.Ярославль, ул.Дружная, д.26, согласно свидетельства о государственной регистрации права на:

- нежилые помещения первого этажа №№ 1-19, 40 общей площадью 245,2 кв.м;
- нежилые помещения первого этажа №№ 22, 23, 34 общей площадью 104,7 кв.м;
- нежилые помещения первого этажа №№ 20, 21, 24-33, 35, 36 общей площадью 448,0 кв.м;

- нежилые помещения второго этажа №№ 12-27 общей площадью 144,1 кв.м.

2.Отделу регистрации недвижимости выполнить работу, связанную с разделением объекта недвижимого имущества в срок до 17.08.2012г.

3.Отделу управления имуществом внести изменения в реестр объектов муниципальной собственности в соответствии с п.1 настоящего приказа в срок до 22.08.2012г.

4.Контроль за выполнением настоящего приказа возложить на начальника отдела регистрации недвижимости.

Председатель комитета

В.А.Ушков



**КАДАСТРОВЫЙ ПАСПОРТ  
ПОМЕЩЕНИЯ**

Лист № 1, всего листов 2

Дата 18.06.2012

Кадастровый номер \_\_\_\_\_

Инвентарный номер (ранее присвоенный учетный номер) 13979

**1. Описание объекта недвижимого имущества**

**1.1. Кадастровый номер здания (сооружения), в котором расположено помещение**

**1.2. Этаж (этажи), на котором расположено помещение** 1

**1.3. Общая площадь помещения** 245,2 кв. м

**1.4. Адрес (местоположение) :**

Субъект Российской Федерации	Ярославская область	
Район		
Муниципальное образование	тип	городской округ
	наименование	город Ярославль
Населенный пункт	тип	город
	наименование	Ярославль
Улица (проспект, переулок и т.д.)	тип	улица
	наименование	Дружная
Номер дома	26	
Номер корпуса		
Номер строения		
Литера	А	
Номер помещения (квартиры)		
Иное описание местоположения		

**1.5. Назначение помещения** нежилое  
(жилое, нежилое)

**1.6. Вид жилого помещения** в многоквартирном доме  
(комната, квартира)

**1.7. Кадастровый номер квартиры, в которой расположена комната**

**1.8. Номер помещения на поэтажном плане** Пом. 1 этажа :1-19,40

**1.9. Предыдущие кадастровые (условные) номера объекта недвижимого имущества :**  
76-76-23/019/2011-351

**1.10. Примечание :** Дата инвентаризации :16.01.2007

Год постройки 1952

Сведения о наличии перепланировок: не выявлено

Сведения о наличии запрещений или арестов: сведения отсутствуют

Сведения об ограничениях (обременениях) права: сведения отсутствуют

Принадлежность здания к памятникам архитектуры, истории, культуры: Не является

Сведения о собственниках объекта на 01.02.1998: -

**1.11. Ярославский филиал "ФГУП Ростехинвентаризация - Федеральное БТИ"**

**Свидетельство об аккредитации РН - I № 000408 от 26.10.2007**

Зам начальника производственного  
отдела

(полное наименование должности)

М.П.

(подпись)

С.Л Ситкина

(инициалы, фамилия)


# КАДАСТРОВЫЙ ПАСПОРТ ПОМЕЩЕНИЯ

Лист № 2, всего листов 2

Кадастровый номер \_\_\_\_\_

Инвентарный номер (ранее присвоенный учетный номер) 13979

## 2. План расположения помещения на этаже

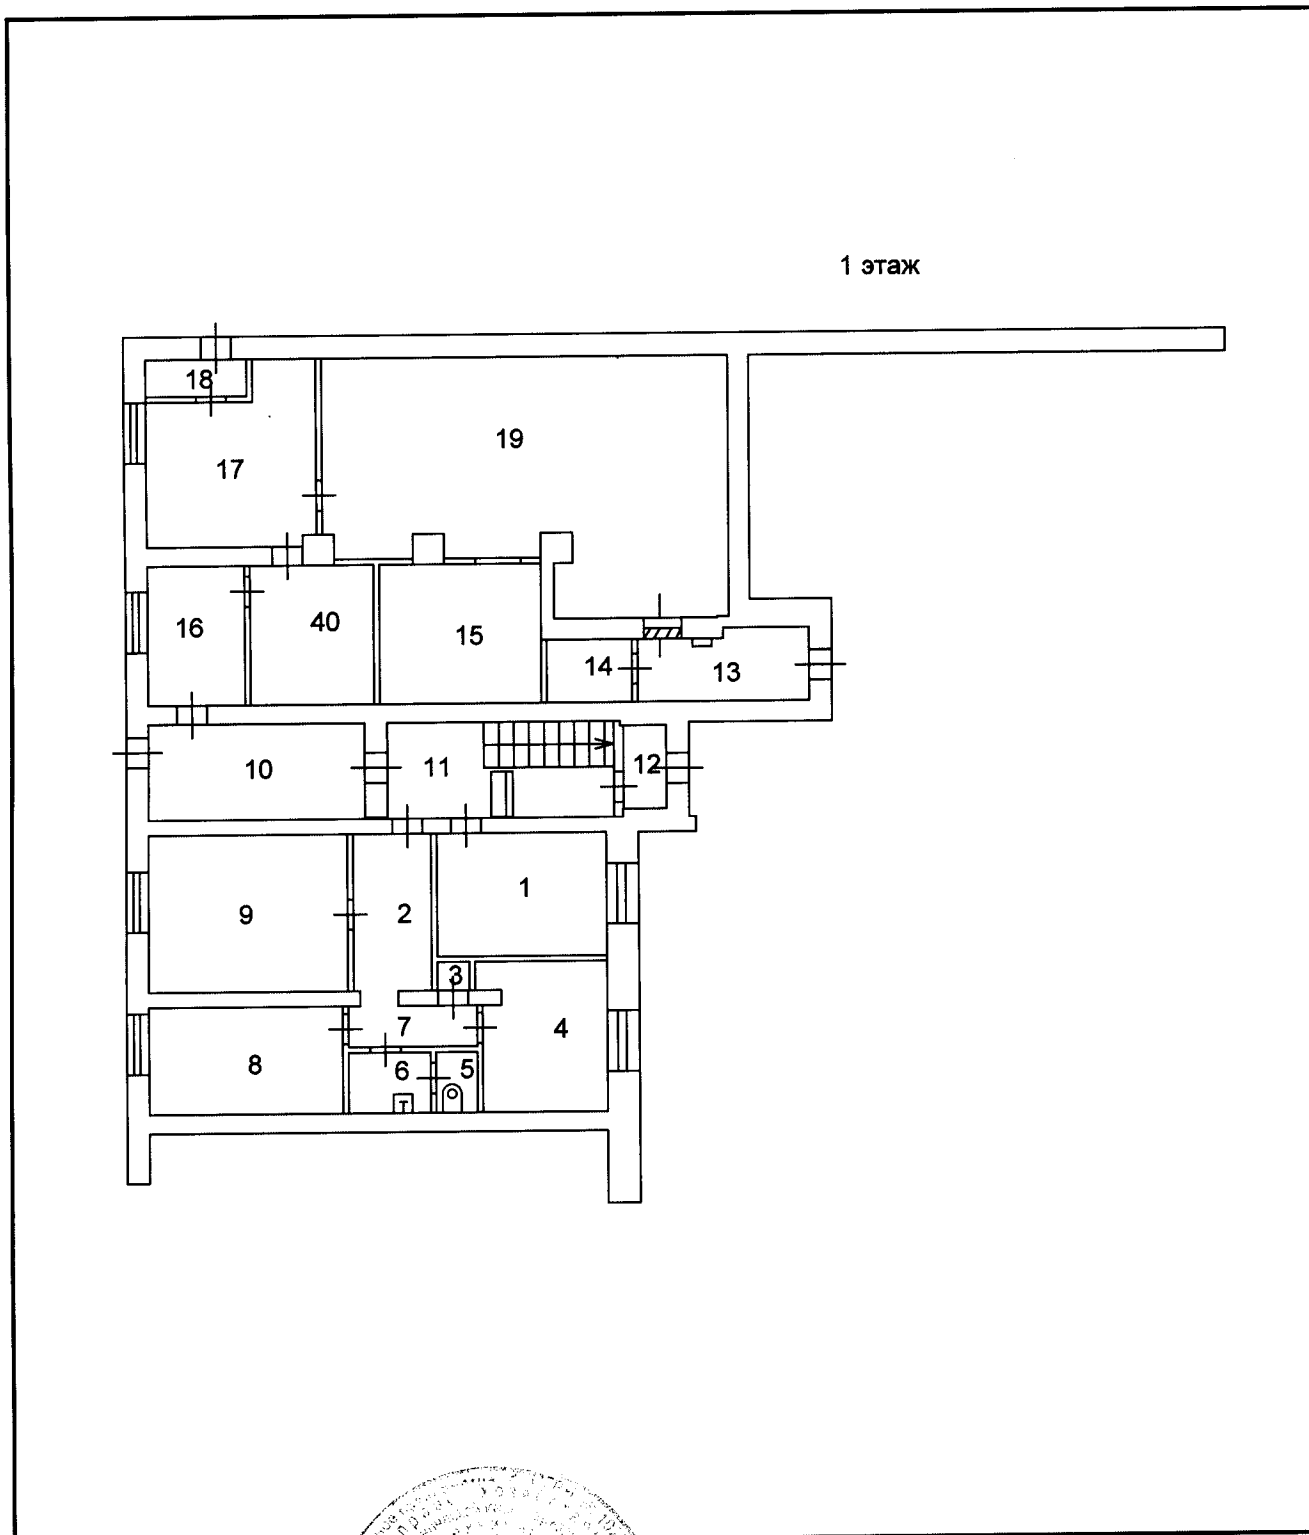

Масштаб 1:200

зам. начальника производственного отдела  
исп. Дратцева Е.В



М.П.

(подпись)

С.Л. Ситкина

(инициалы, фамилия)