

# КАДАСТРОВЫЙ ПАСПОРТ

## помещения

Лист № 1, всего листов 3

Дата 18.03.2011

Кадастровый номер -

Инвентарный номер (ранее присвоенный учетный номер) 25804

1. Описание объекта недвижимого имущества

1.1. Кадастровый номер здания (сооружения), в котором расположено помещение

-

1.2. Этаж (этажи), на котором расположено помещение 1

1.3. Общая площадь помещения 21,9 кв.м

1.4. Адрес (местоположение):

Субъект Российской Федерации	Ярославская область	
Район	-	
Муниципальное образование	тип	-
	наименование	-
Населенный пункт	тип	город
	наименование	Ярославль
Улица (проспект, переулок и т.д.)	тип	улица
	наименование	1905 года
Номер дома	6	
Номер корпуса	-	
Номер строения	-	
Литера	А	
Номер помещения (квартиры)	-	
Иное описание местоположения	-	

1.5. Назначение помещения **нежилое**  
(жилое, нежилое)

1.6. Вид жилого помещения в многоквартирном доме -  
(комната, квартира)

1.7. Кадастровый номер квартиры, в которой расположена комната

-

1.8. Номер помещения на поэтажном плане № 63, 64

1.9. Предыдущие кадастровые (условные) номера объекта недвижимого имущества:

-

Техник по инвентаризации  
строений и сооружений  
ГУПТИ УН по Ярославской  
области



Т.В.Кононова

## 1.10. Примечание:

год постройки лит.А : 1977

год ввода в эксплуатацию (завершения строительства) - : -

дата последней технической инвентаризации: 13.03.2011

количество комнат: -

без разрешения:

изменение разрешенного вида использования: 0,0 кв.м,

перепланировано: 9,2 кв.м,

переустроено: 0,0 кв.м,

реконструировано: 0,0 кв.м

сведения о принадлежности:

субъект права: для граждан – фамилия, имя, отчество; для юридических лиц – наименование по Уставу	документы, подтверждающие право собственности, владения, пользования	Доля (часть, литера)
Сведения о регистрации права по состоянию на 30.01.1998 отсутствуют.		

объект культурного наследия: **не является**(данные согласно информации  
департамента культуры  
Ярославской области)

аресты и прочие ограничения (обременения) по состоянию на 30.01.1998:нет

1.11. **Государственное унитарное предприятие технической инвентаризации  
и учета недвижимости по Ярославской области (свидетельство  
об аккредитации от 12.01.2006 серия РН – 1 № 000116)**  
(наименование органа или организации)

Техник по инвентаризации  
строений и сооружений  
ГУПТИ УН по Ярославской  
области



Т.В.Кононова

кадастровый паспорт помещения

Лист № 3, всего листов 3


Кадастровый номер

Инвентарный номер (ранее присвоенный учетный номер)

25261

2. План расположения помещений на этаже

1

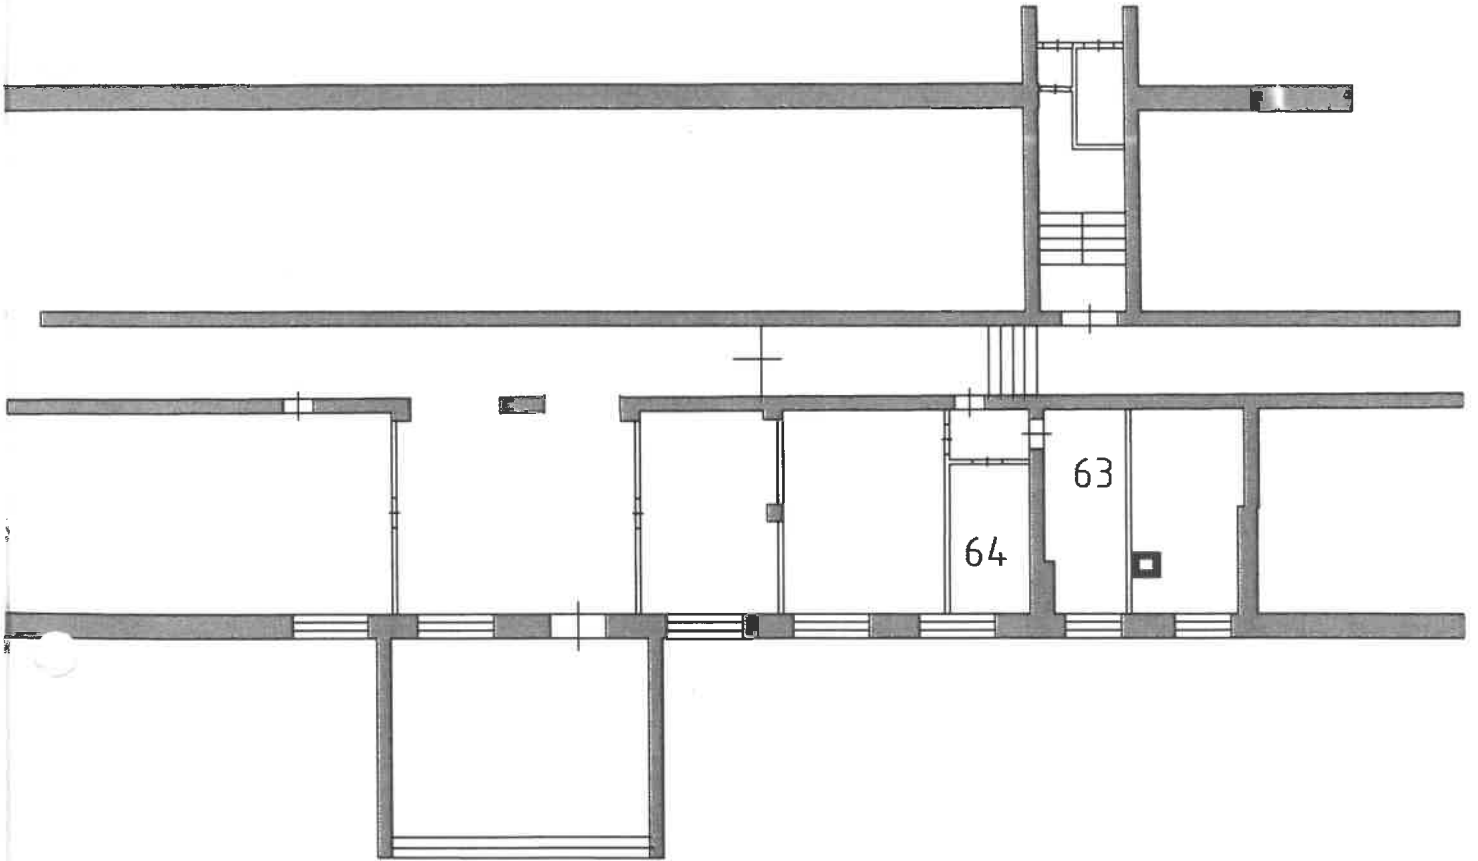

Масштаб 1: 200

Руководитель группы по инвентаризации  
строений и сооружений № 4



*(Handwritten signature)*  
(подпись)

ЖИМОЛХОВА Л.О.  
(инициалы, фамилия)