


Условные обозначения

- Границы работ
- Проектируемый бортовой камень БР 100.30.15
- Граница покрытий
- Проектируемый бортовой камень БР 100.20.8
- Ограждения
- Установка скамьи и урны
- ⊕ Высотная регулирование горловины колодезев
- Замена светильников
- Ремонт проезжей части
- Устройство детской площадки
- Ремонт тротуаров и пешеходных зон
- Газон
- Устройство новых тротуаров или пешеходных зон
- Переустройство плиточных покрытий

**Примечания:**  
 1. Привязка конструктивных элементов уточняется при производстве работ по ремонту и благоустройству придомовой территории.  
 2. В качестве подготовительных работ требуется выполнить разборку существующего бортового камня вдоль всех проездов.  
 3. На проезжей части необходимо произвести высотную регулировку горловин колодезев подземных коммуникаций на проезжей части.  
 4. Все размеры на чертеже даны в метрах.

Установка бортового камня марки БР 100.30.15

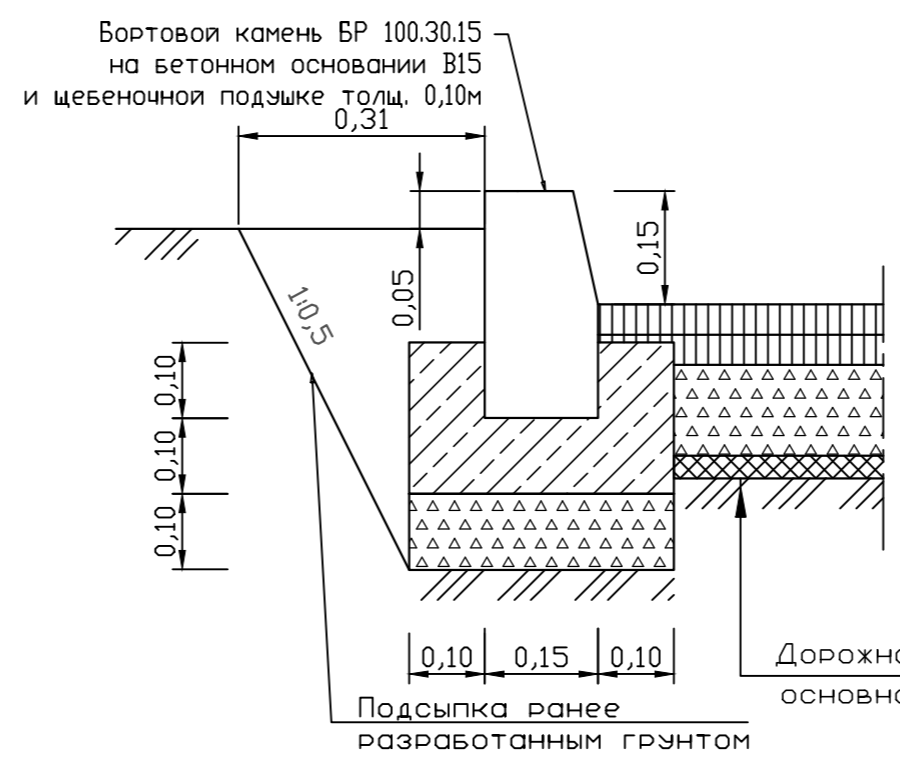

Объемы работ уточняются при производстве работ совместно с Заказчиком

Ремонт дворовых территорий г. Ярославль, ул. Белинского 156						
Изм.	Кол.уч.	Лист	Неод.	Подпись	Дата	
Разраб.	Карпенко					
Проверил						
Н.контр.						
ГИП	Казанская					
Расчет объемов работ				Стадия	Лист	Листов
План ремонта М1:500				СД	1	
ООО "ПроектПрофи"						