


**Благоустройство и ремонт дворовых территорий многоквартирных домов, проездов к ним в городе Ярославле в 2023 году в части выполнения работ по капитальному ремонту, ремонту дворовых территорий многоквартирных домов, проездов к дворовым территориям многоквартирных домов в рамках муниципальной программы "Формирование современной городской среды", Губернаторский проект "Решаем вместе", в Заволжском районе: ул. Колышкина дом 60, дом 62, дом 62 корп.2,3,4.**

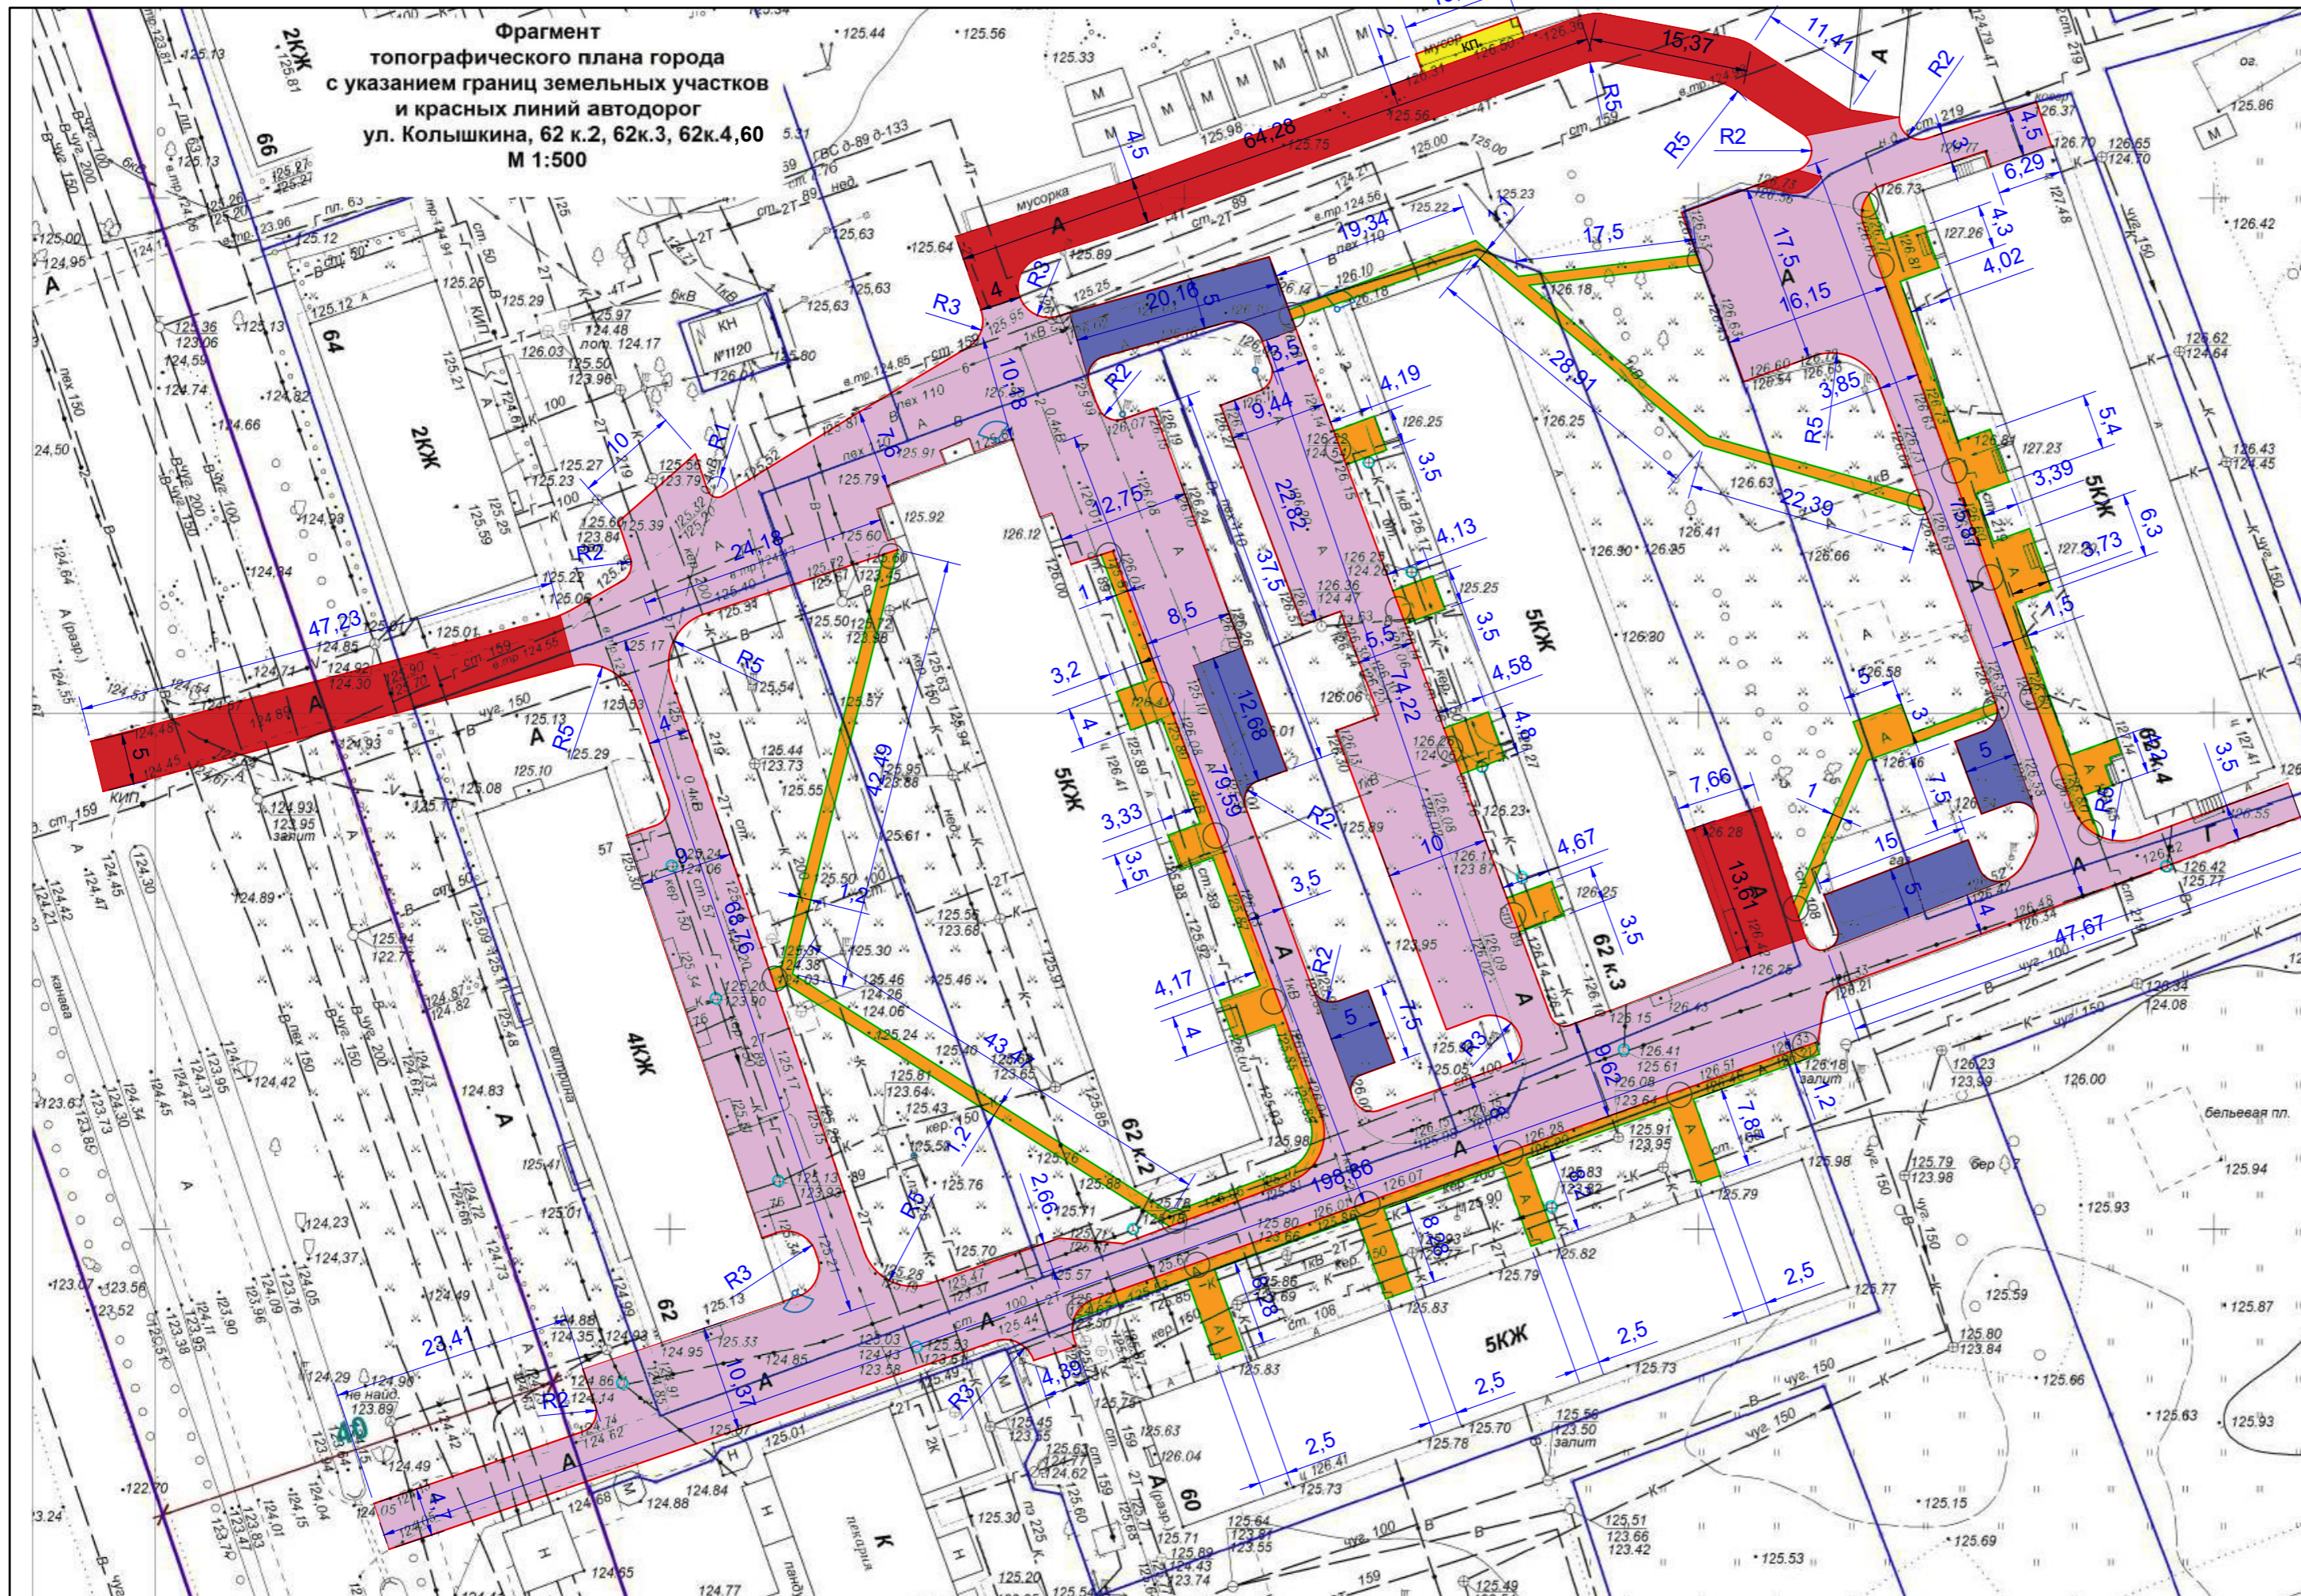

**Условные обозначения:**


- Замена и устройство бортового камня Б-1 (100.30.15)
- Устройство бортового камня Б-5 (100.20.8)
- Устройство плиточного покрытия на тротуаре
- Устройство покрытия на проезде с фрезерованием и выравнивающим слоем.
- Устройство покрытия на проезде с усилением основания из щебня (щебень h=0,15 м).
- Устройство парковок с основанием из песка и щебня (песок h=0,15 м, щебень h=0,15 м).
- КП Устройство контейнерной площадки
- Ремонт горловин колодцев
- Узел 1
- Устройство освещения

**Общие указания:**


- 1 Перед производством работ уточнить расположение инженерных коммуникаций и получить согласования сетевых организаций.
- 2 При производстве работ предварительно вызвать представителей сетевых организаций.
- 3 Глубина проведения земляных работ в районе, кабельных линий и газовых сетей - не глубже 0,3 м. Работы выполнять с особой осторожностью, вручную, только в присутствии представителей сетевых организаций.
- 4 Перед производством работ произвести съемку местности, проверить возможность отвода вод.
- 5 Перед началом работ размеры уточнить по месту.

**Узел 1**


Понижение бортового камня в местах сопряжения проезжей части и пешеходных путей

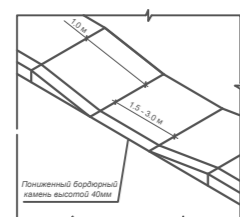

**Установка бордюрного камня Б5**

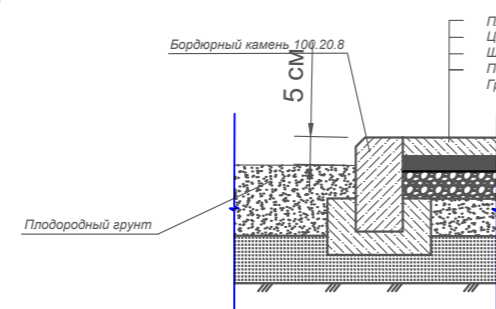

**Установка бордюрного камня Б1**

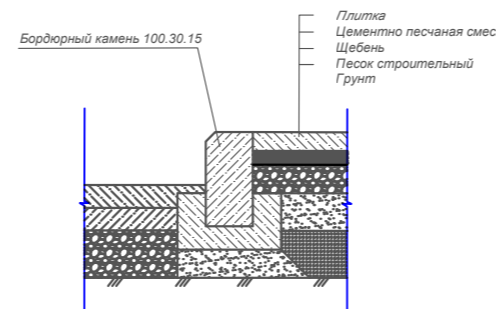

Благоустройство и ремонт дворовых территорий многоквартирных домов, проездов к ним в городе Ярославле в 2023 году в части выполнения работ по капитальному ремонту, ремонту дворовых территорий многоквартирных домов, проездов к дворовым территориям многоквартирных домов в рамках муниципальной программы "Формирование современной городской среды", Губернаторский проект "Решаем вместе".			
Должность	Фамилия	Подпись	Дата
Разработал	Смирнов В.В.	<i>[Signature]</i>	
Проверил			
ГИП			
Заволжский район: ул.Колышкина д.60, д.62, д.62 к.2, к.3, к.4			Стадия Лист Листов П 1 1
План. М 1:500			